


Pracovní verze 1/2010 "Zadání změny Územního plánu RADONICE"

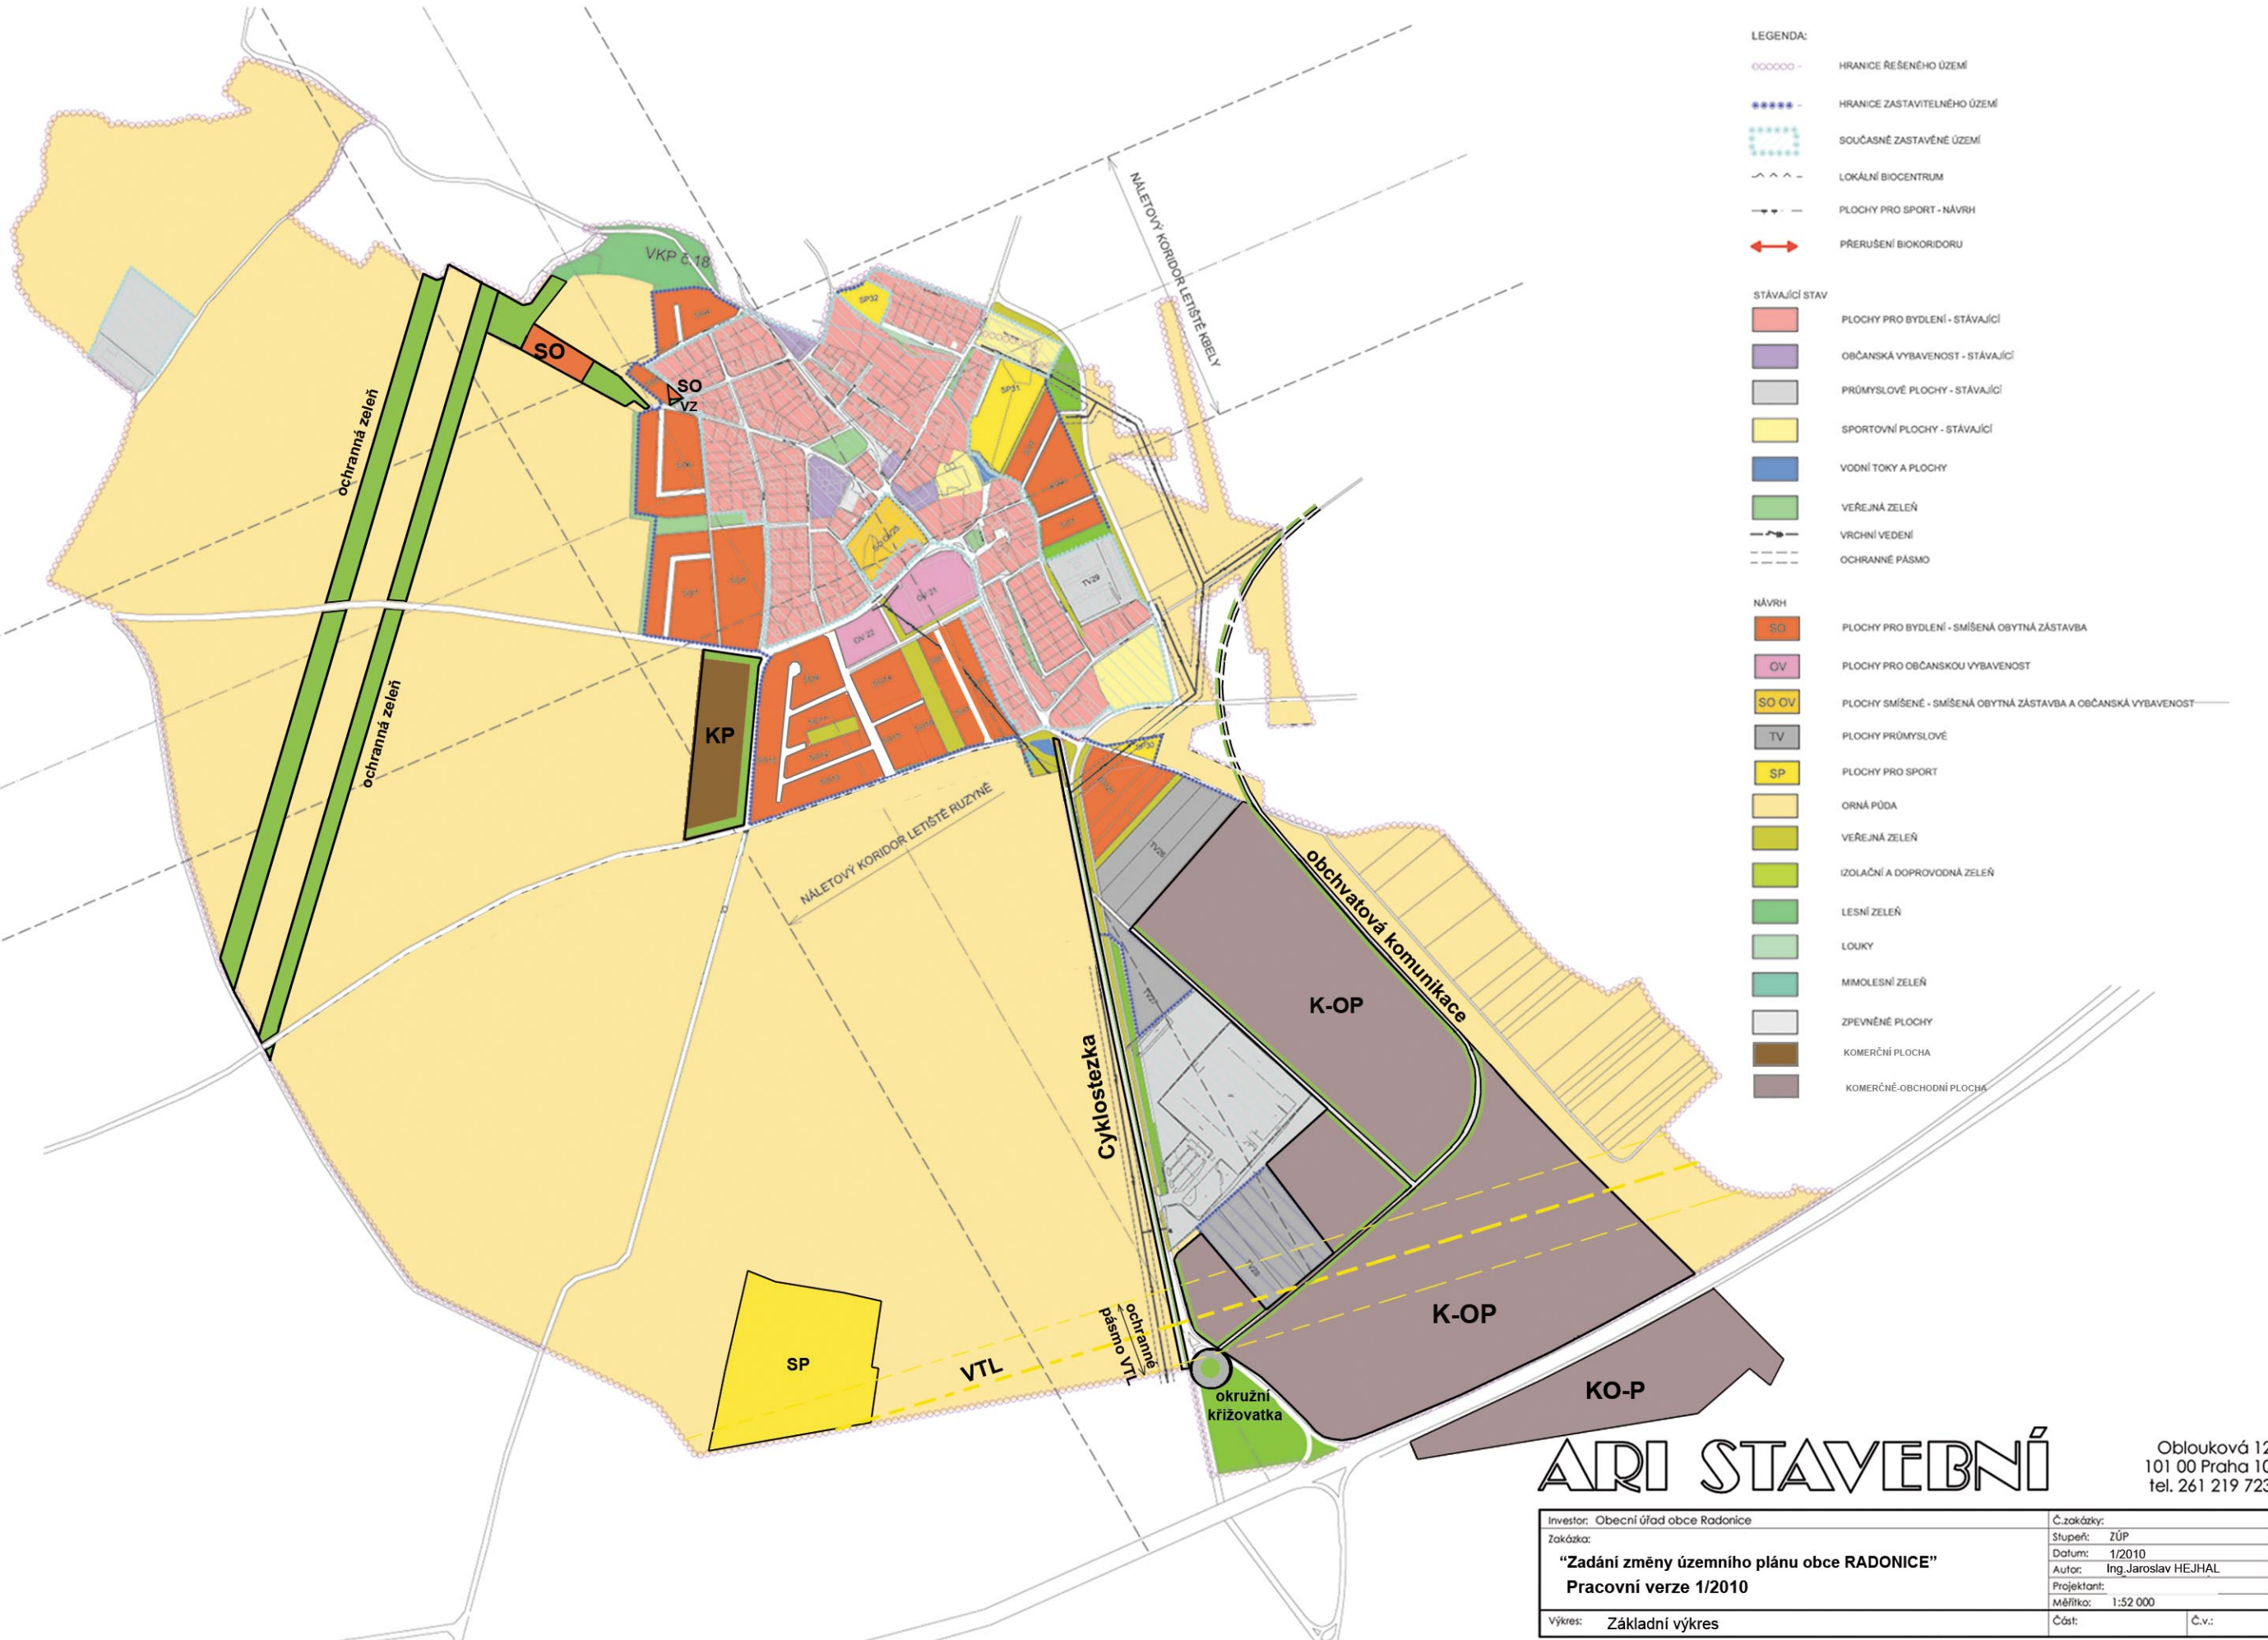

- LEGENDA:**
- ○ ○ ○ ○ ○ - HRANICE ŘEŠENÉHO ÚZEMÍ
 - ● ● ● ● ● - HRANICE ZASTAVITELNÉHO ÚZEMÍ
 - □ □ □ □ □ - SOUČASNÉ ZASTAVĚNÉ ÚZEMÍ
 - ^ ^ ^ ^ ^ ^ - LOKÁLNÍ BIOCENTRUM
 - → → → → → - PLOCHY PRO SPORT - NÁVRH
 - ↔ ↔ ↔ ↔ ↔ ↔ - PŘERUŠENÍ BIOKORIDORU
- STÁVAJÍCÍ STAV**
- - PLOCHY PRO BYDLENÍ - STÁVAJÍCÍ
 - - OBČANSKÁ VYBAVENOST - STÁVAJÍCÍ
 - - PRŮMYSLOVÉ PLOCHY - STÁVAJÍCÍ
 - - SPORTOVNÍ PLOCHY - STÁVAJÍCÍ
 - - VODNÍ TOKY A PLOCHY
 - - VEŘEJNÁ ZELEŇ
 - — — — — — - VRCHNÍ VEDENÍ
 - - - - - - - OCHRANNÉ PÁSMO
- NÁVRH**
- SO - PLOCHY PRO BYDLENÍ - SMÍŠENÁ OBYTNÁ ZÁSTAVBA
 - OV - PLOCHY PRO OBČANSKOU VYBAVENOST
 - SO OV - PLOCHY SMÍŠENÉ - SMÍŠENÁ OBYTNÁ ZÁSTAVBA A OBČANSKÁ VYBAVENOST
 - TV - PLOCHY PRŮMYSLOVÉ
 - SP - PLOCHY PRO SPORT
 - - ORNÁ PŮDA
 - - VEŘEJNÁ ZELEŇ
 - - IZOLAČNÍ A DOPROVODNÁ ZELEŇ
 - - LESNÍ ZELEŇ
 - - LOUKY
 - - MIMOLESNÍ ZELEŇ
 - - ZPEVNĚNÉ PLOCHY
 - - KOMERČNÍ PLOCHA
 - - KOMERČNĚ-OBCHODNÍ PLOCHA

ARI STAVEBNÍ

Oblouková 12
101 00 Praha 10
tel. 261 219 723

Investor: Obecní úřad obce Radonice	Č.zakázky:
Zakázka: "Zadání změny územního plánu obce RADONICE"	Stupeň: ZÚP
Pracovní verze 1/2010	Datum: 1/2010
	Autor: Ing. Jaroslav HEJHAL
	Projektant:
Výkres: Základní výkres	Měřítko: 1:52 000
	Část: Č.v.: