


SITUACE

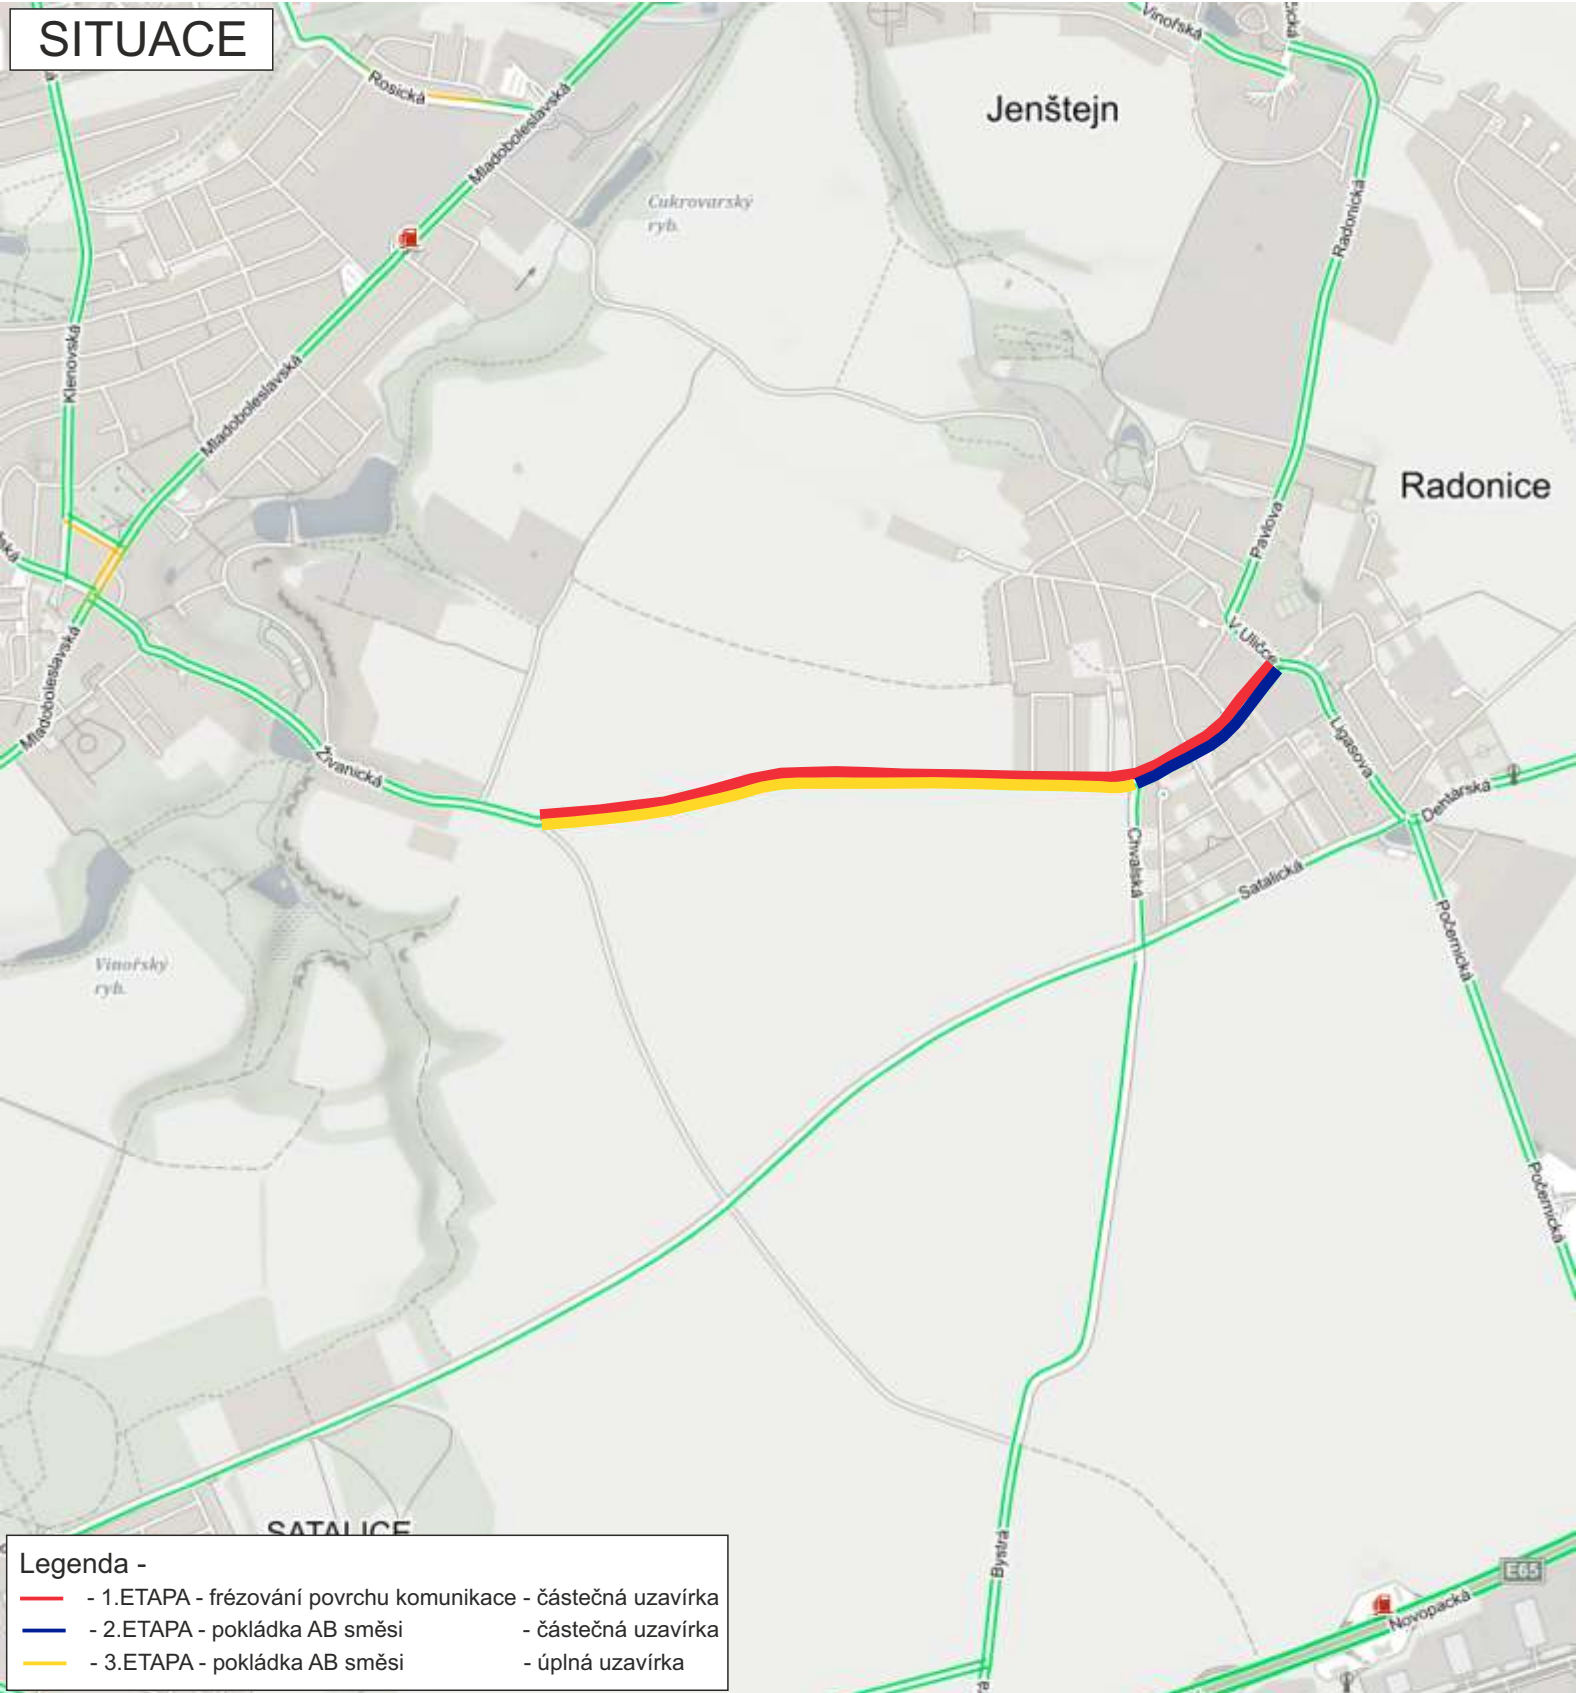

Legenda -

- - 1.ETAPA - frézování povrchu komunikace - částečná uzavírka
- - 2.ETAPA - pokládka AB směsí - částečná uzavírka
- - 3.ETAPA - pokládka AB směsí - úplná uzavírka

MÍSTO STAVBY:

RADONICE - SILNICE III/0107 A III/0108

ZHOTOVITEL: STRABAG a.s.
odštěpný závod Praha
Na Bělidle 198/21, 150 00 Praha 5
IČO - 60838744
kontakt - Vladimír PTÁČEK - stavbyvedoucí
tel. 602 516 512

NÁZEV STAVBY: REKONSTRUKCE POVRCHU KOMUNIKACÍ

PROJEKT: PŘECHODNÉ DOPRAVNÍ ZNAČENÍ - SITUACE

Datum začátku stavby: 2022

Datum ukončení stavby: 2022

POLICIE ČR, dopravní inspektorát Vlastník komunikace:

Komunikační inženýr schválil dne:

Schválil dne:


Datum vyhotovení projektu: 08 / 2022

NAVRHOVAL:
DOPRAVNÍ ZNAČENÍ MĚLNÍK s.r.o.
Petr Hodan 603481442
Libor Petřina 603481526
info@dzmelnik.cz



DOPRAVNÍ ZNAČENÍ MĚLNÍK s.r.o.
Truhlářská 998
Mělník 27601
Tel: 603481442; 603481526
Fax: 315602034
E-mail: info@dzmelnik.cz
www.dzmelnik.cz

SITUACE DIO - 1.ETAPA

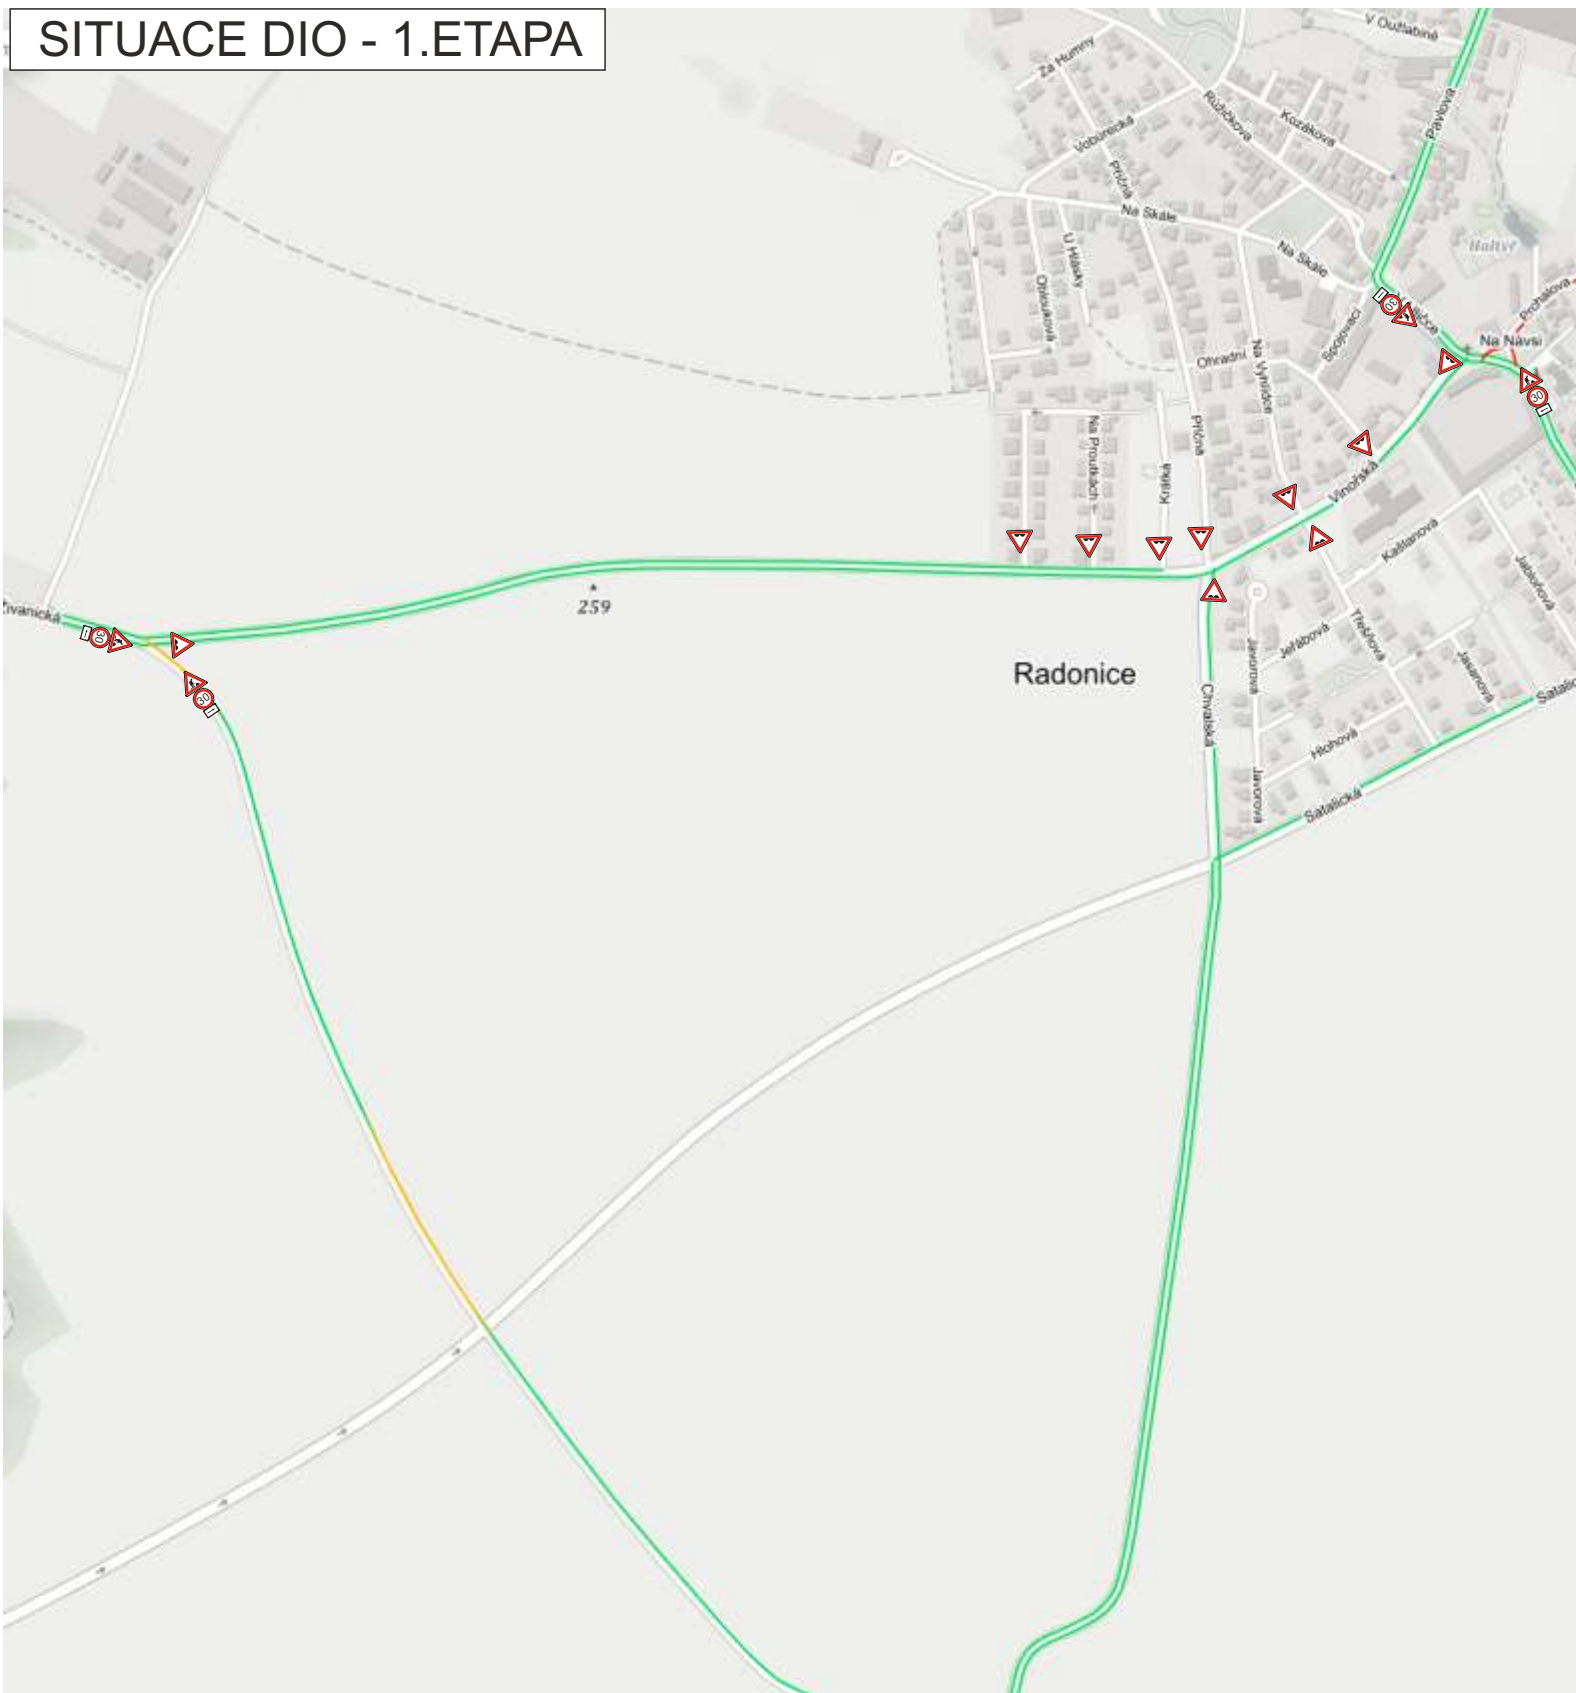

MÍSTO STAVBY:

RADONICE - SILNICE III/0107 A III/0108

ZHOTOVITEL: STRABAG a.s.
odštěpný závod Praha
Na Bělidle 198/21, 150 00 Praha 5
IČO - 60838744
kontakt - Vladimír PTÁČEK - stavbyvedoucí
tel. 602 516 512

NÁZEV STAVBY: REKONSTRUKCE POVRCHU KOMUNIKACÍ

PROJEKT: PŘECHODNÉ DOPRAVNÍ ZNAČENÍ - SITUACE

Datum začátku stavby: 2022

Datum ukončení stavby: 2022

POLICIE ČR, dopravní inspektorát Vlastník komunikace:

Komunikační inženýr schválil dne:

Schválil dne:


Datum vyhotovení projektu: 08 / 2022

NAVRHOVAL:
DOPRAVNÍ ZNAČENÍ MĚLNÍK s.r.o.
Petr Hodan 603481442
Libor Petřina 603481526
info@dzmelnik.cz



DOPRAVNÍ ZNAČENÍ MĚLNÍK s.r.o.
Truhlářská 998
Mělník 27601
Tel: 603481442; 603481526
Fax: 315602034
E-mail info@dzmelnik.cz
www.dzmelnik.cz

SITUACE DIO - 2.ETAPA - 1.ČÁST

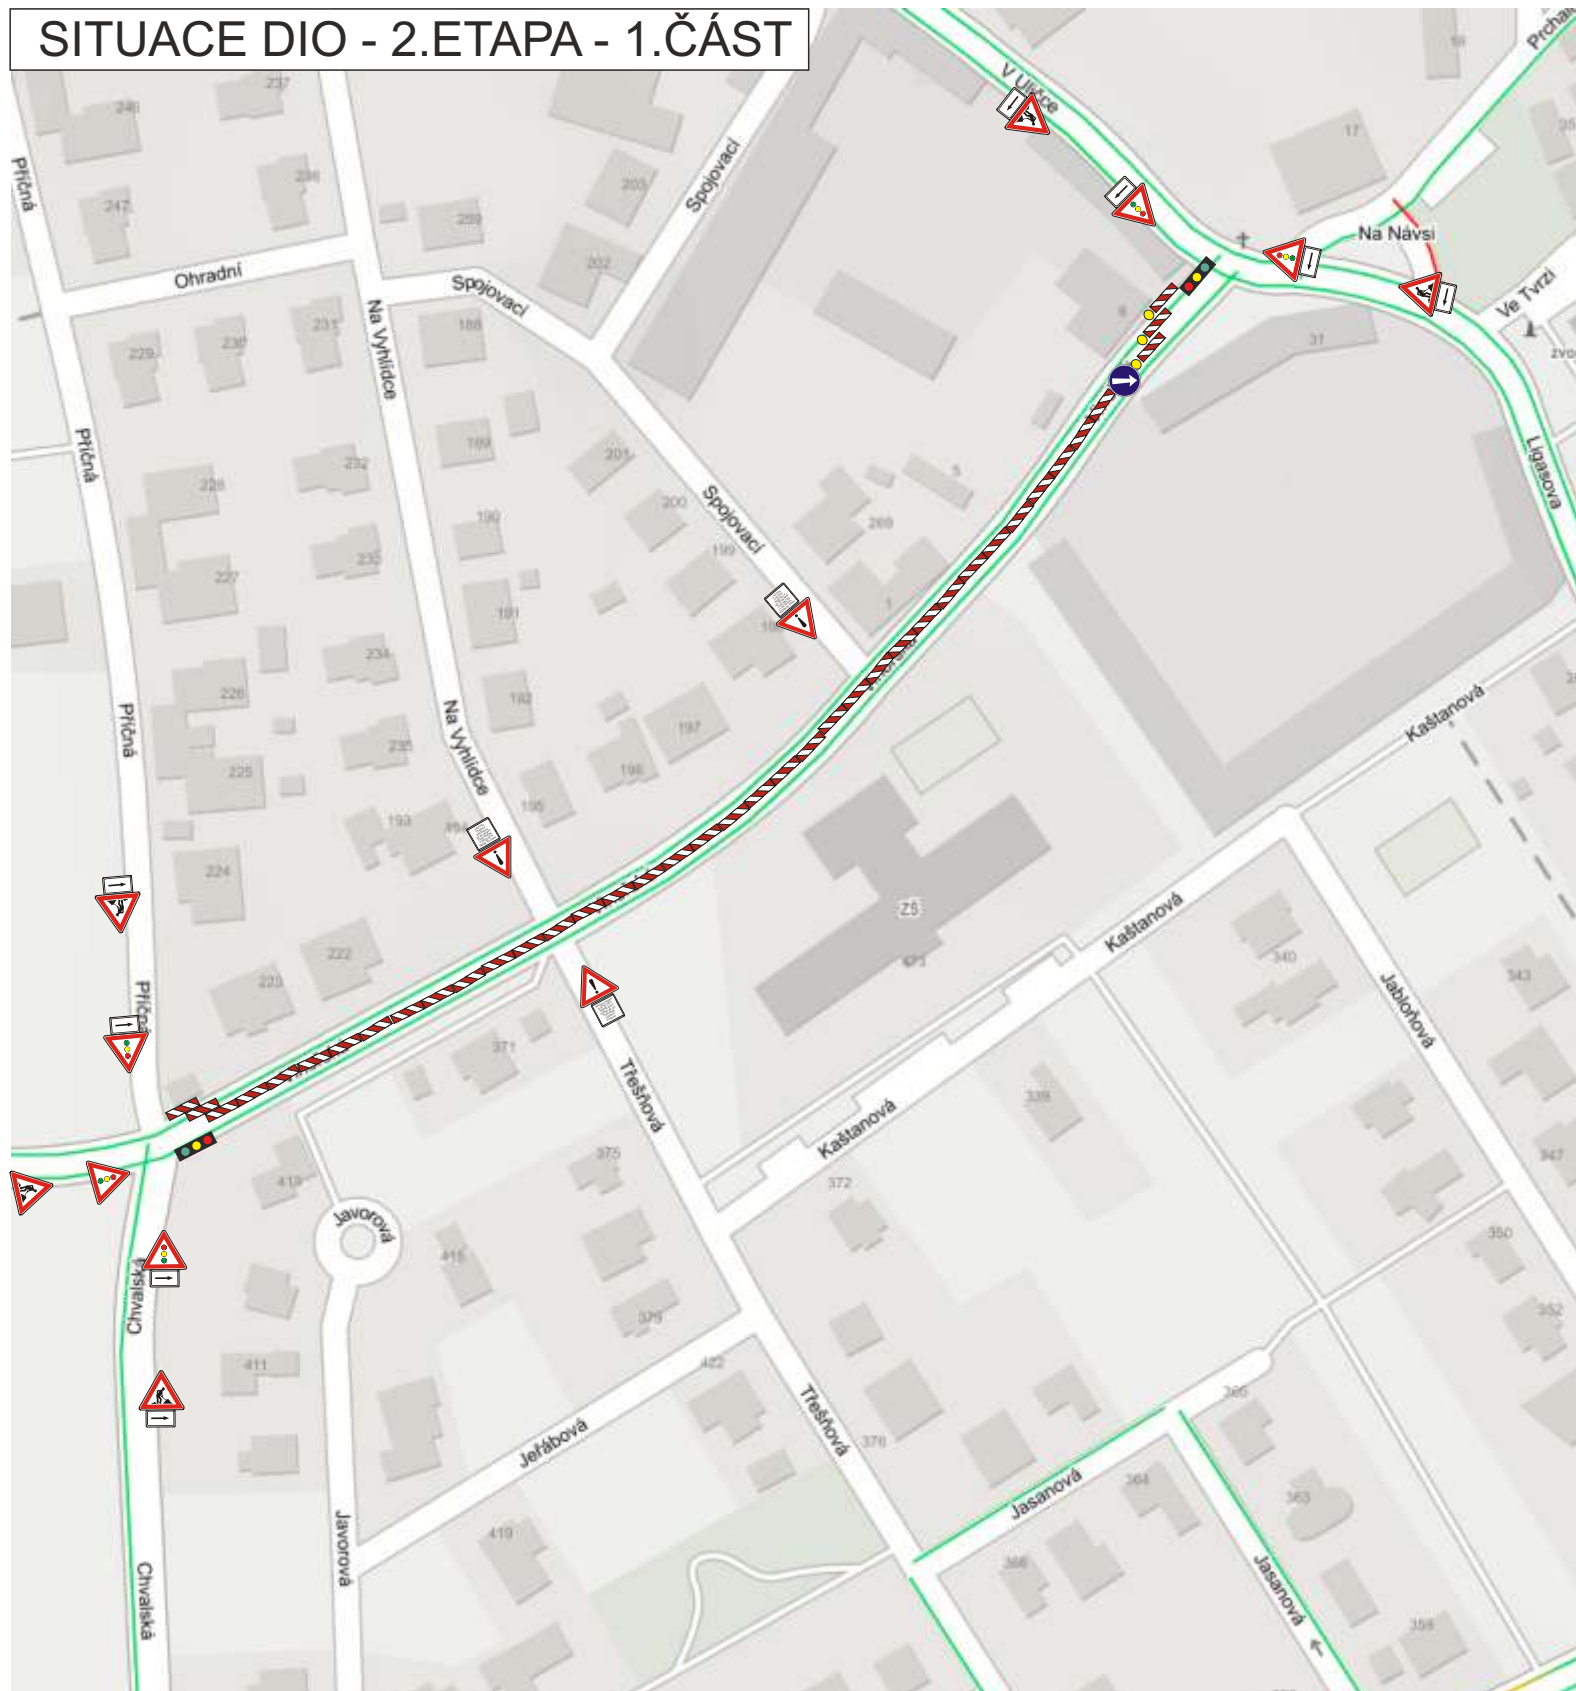

MÍSTO STAVBY:

RADONICE - SILNICE III/0107 A III/0108

ZHOTOVITEL: STRABAG a.s.
odštěpný závod Praha
Na Bělidle 198/21, 150 00 Praha 5
IČO - 60838744
kontakt - Vladimír PTÁČEK - stavbyvedoucí
tel. 602 516 512

NÁZEV STAVBY: REKONSTRUKCE POVRCHU KOMUNIKACÍ

PROJEKT: PŘECHODNÉ DOPRAVNÍ ZNAČENÍ - SITUACE

Datum začátku stavby: 2022

Datum ukončení stavby: 2022

POLICIE ČR, dopravní inspektorát Vlastník komunikace:

Komunikační inženýr schválil dne:

Schválil dne:


Datum vyhotovení projektu: 08 / 2022

NAVRHOVAL:
DOPRAVNÍ ZNAČENÍ MĚLNÍK s.r.o.
Petr Hodan 603481442
Libor Petřina 603481526
info@dzmelnik.cz



DOPRAVNÍ ZNAČENÍ MĚLNÍK s.r.o.
Truhlářská 998
Mělník 27601
Tel: 603481442; 603481526
Fax: 315602034
E-mail info@dzmelnik.cz
www.dzmelnik.cz

SITUACE DIO - 2.ETAPA - 2.ČÁST

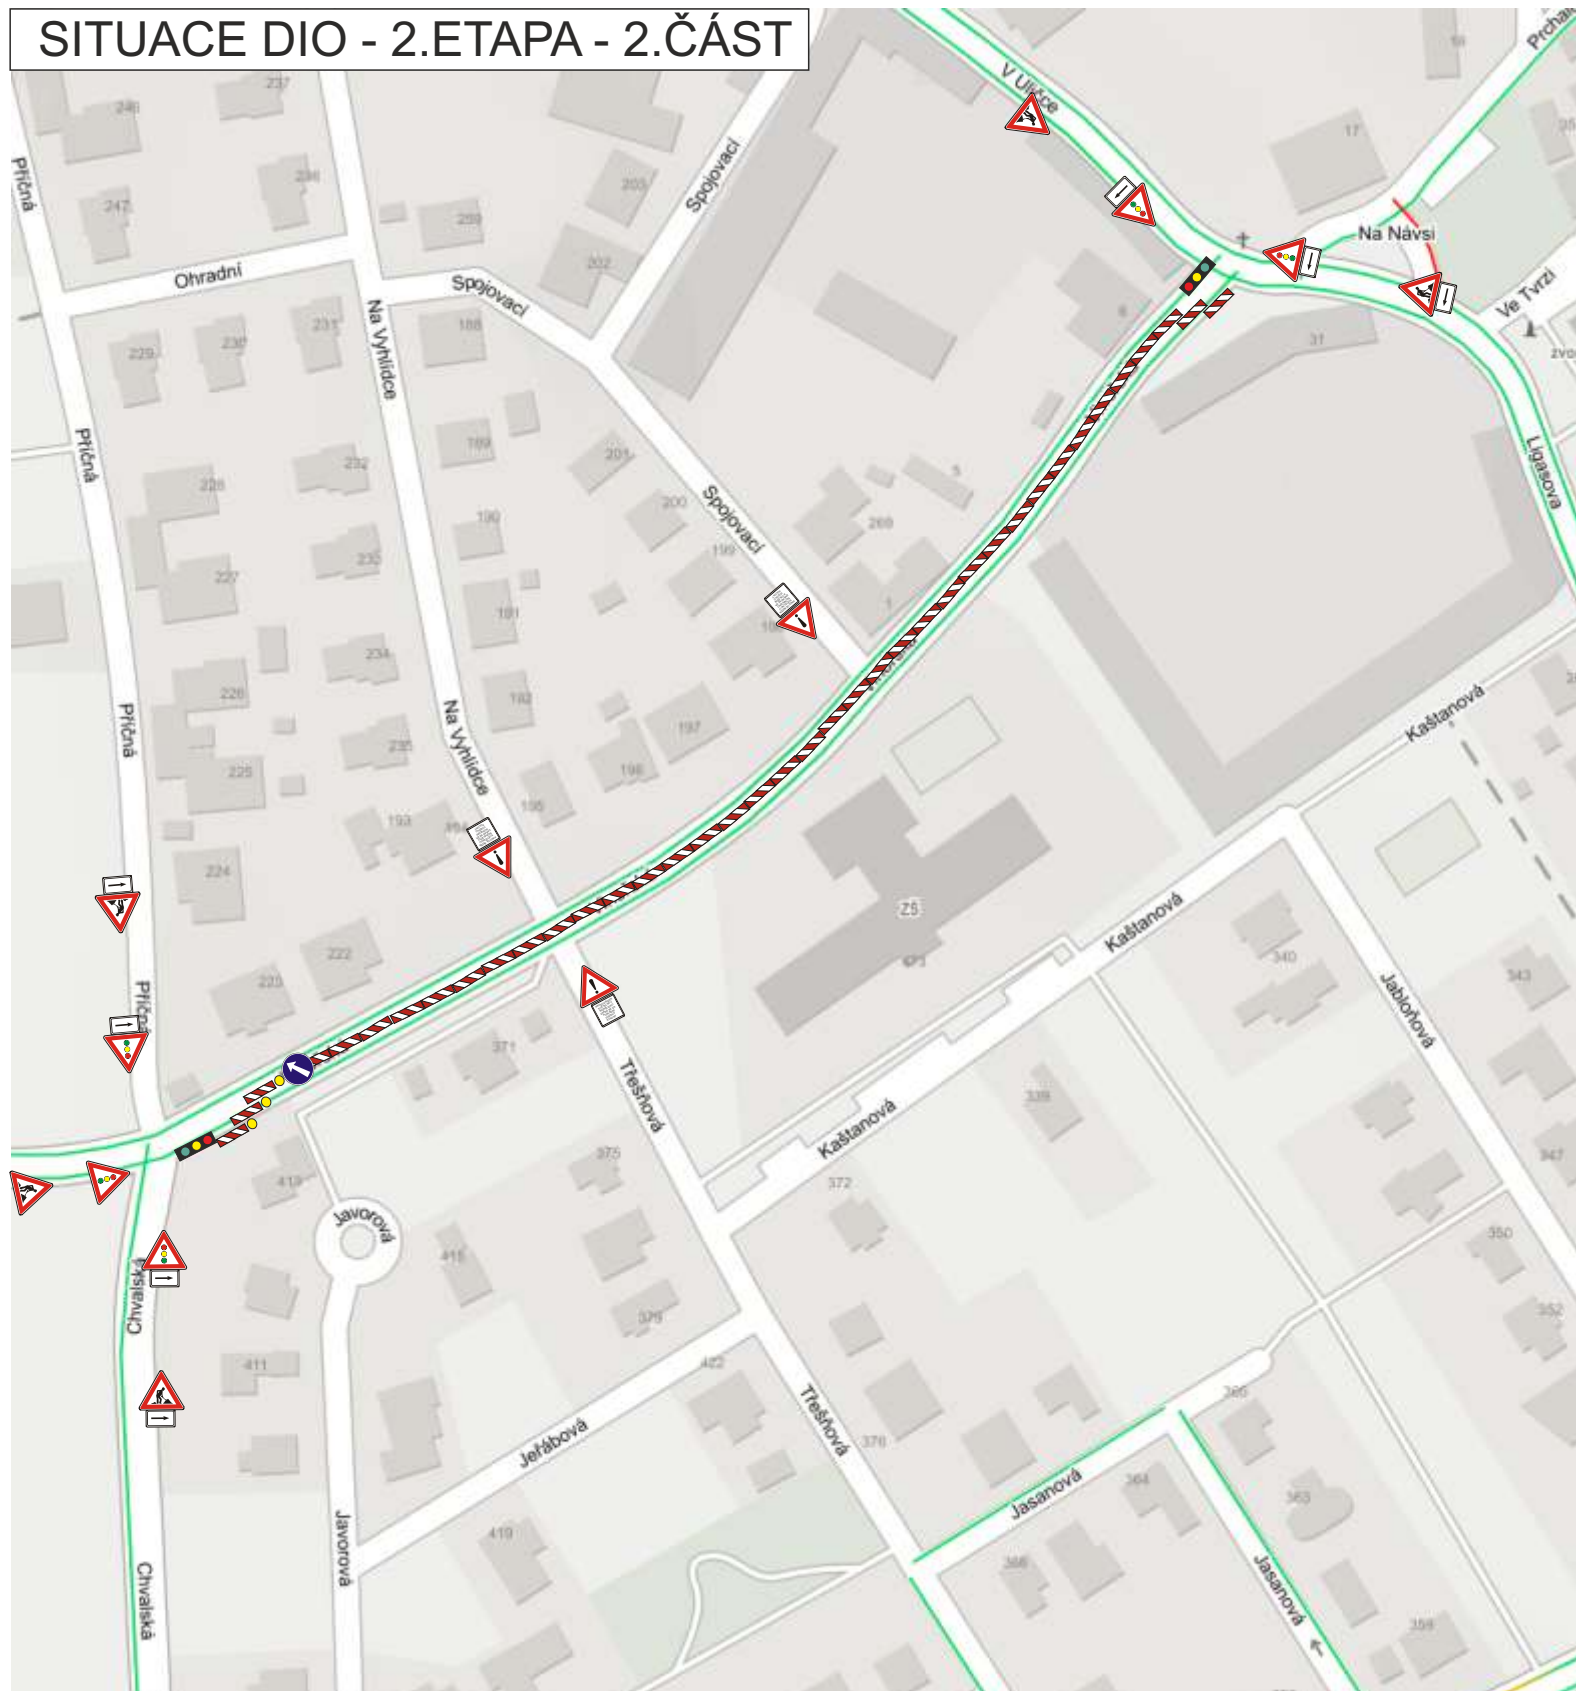

MÍSTO STAVBY:

RADONICE - SILNICE III/0107 A III/0108

ZHOTOVITEL: STRABAG a.s.
odštěpný závod Praha
Na Bělidle 198/21, 150 00 Praha 5
IČO - 60838744
kontakt - Vladimír PTÁČEK - stavbyvedoucí
tel. 602 516 512

NÁZEV STAVBY: REKONSTRUKCE POVRCHU KOMUNIKACÍ

PROJEKT: PŘECHODNÉ DOPRAVNÍ ZNAČENÍ - SITUACE

Datum začátku stavby: 2022

Datum ukončení stavby: 2022

POLICIE ČR, dopravní inspektorát Vlastník komunikace:

Komunikační inženýr schválil dne:

Schválil dne:


Datum vyhotovení projektu: 08 / 2022

NAVRHOVAL:
DOPRAVNÍ ZNAČENÍ MĚLNÍK s.r.o.
Petr Hodan 603481442
Libor Petřina 603481526
info@dzmelnik.cz



DOPRAVNÍ ZNAČENÍ MĚLNÍK s.r.o.
Truhlářská 998
Mělník 27601
Tel: 603481442; 603481526
Fax: 315602034
E-mail info@dzmelnik.cz
www.dzmelnik.cz

SITUACE DIO - 3. ETAPA

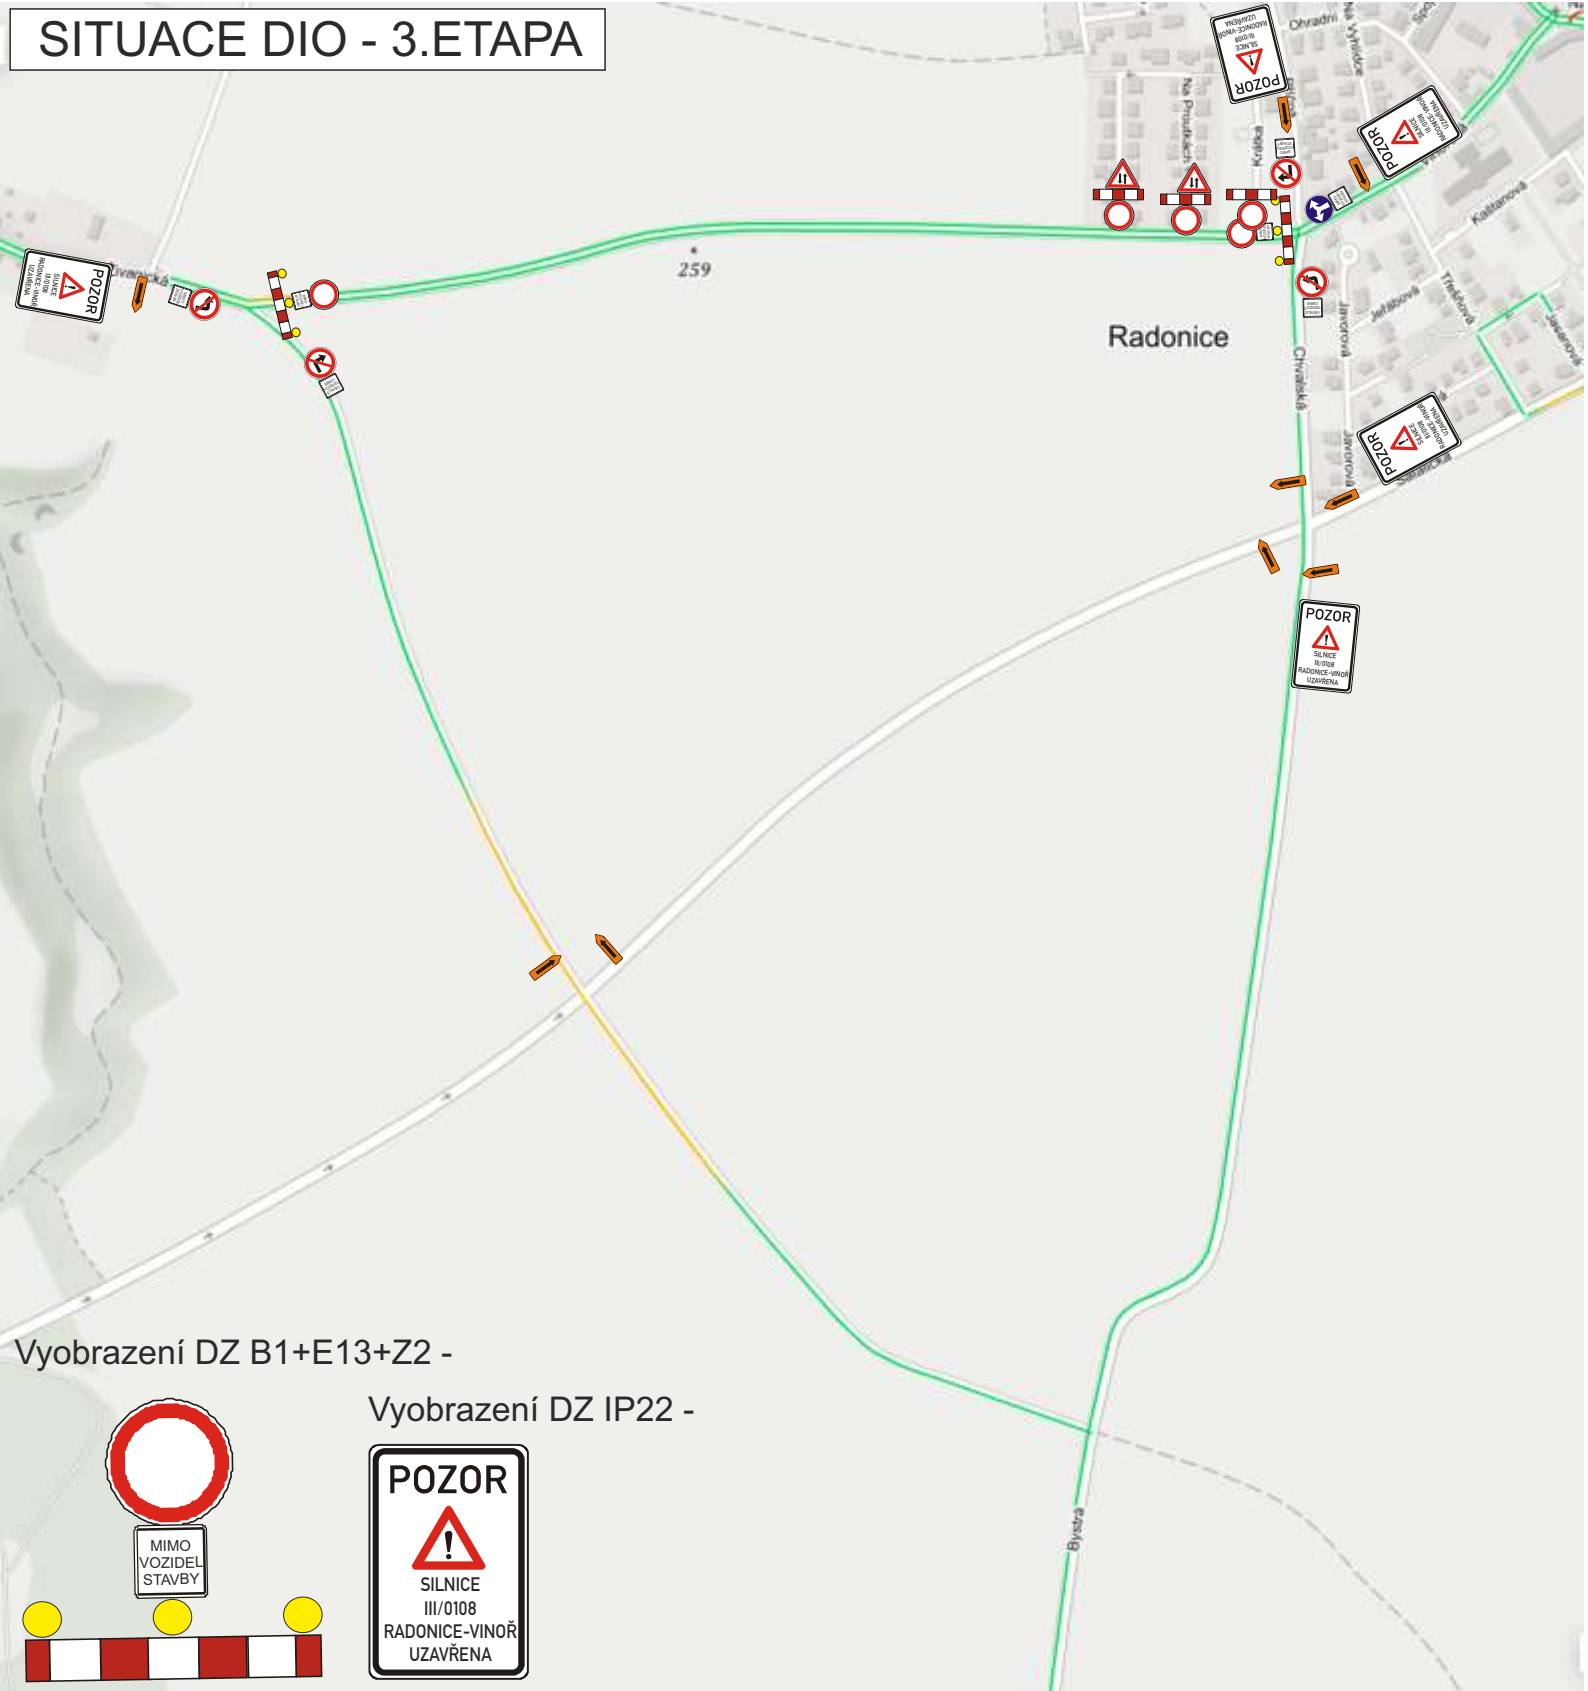


Vyobrazení DZ B1+E13+Z2 -

Vyobrazení DZ IP22 -



MIMO
VOZIDEL
STAVBY

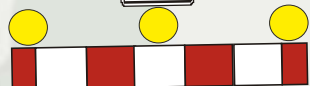

POZOR



SILNICE
III/0108
RADONICE-VINŮR
UZAVŘENA

MÍSTO STAVBY:

RADONICE - SILNICE III/0107 A III/0108

ZHOTOVITEL: STRABAG a.s.
odštěpný závod Praha
Na Bělidle 198/21, 150 00 Praha 5
IČO - 60838744
kontakt - Vladimír PTÁČEK - stavbyvedoucí
tel. 602 516 512

NÁZEV STAVBY: REKONSTRUKCE POVRCHU KOMUNIKACÍ

PROJEKT: PŘECHODNÉ DOPRAVNÍ ZNAČENÍ - SITUACE

Datum začátku stavby: 2022

Datum ukončení stavby: 2022

POLICIE ČR, dopravní inspektorát Vlastník komunikace:

Komunikační inženýr schválil dne:

Schválil dne:

Datum vyhotovení projektu: 08 / 2022

NAVRHOVAL:
DOPRAVNÍ ZNAČENÍ MĚLNÍK s.r.o.
Petr Hodan 603481442
Libor Petřina 603481526
info@dzmelnik.cz



DOPRAVNÍ ZNAČENÍ MĚLNÍK s.r.o.
Truhlářská 998
Mělník 27601
Tel: 603481442; 603481526
Fax: 315602034
E-mail info@dzmelnik.cz
www.dzmelnik.cz