



Obec Radonice
Rada obce

**Zápis č. 20/2023 ze schůze Rady obce
konané dne 29. 5. 2023 na obecním úřadě v Radonicích**

Upozornění: tento zápis ze schůze rady obce je uložen na obecním úřadě, zápis bez údajů, jejichž zveřejnění znemožňuje zákon, je vyvěšen na internetových stránkách obce.

Schůze byla zahájena v 18.00 hodin.

Přítomno: 5 členů

Předsedající: Ing. Stanislav Němec, MBA

Kontrola plnění usnesení:

Žádné usnesení ke kontrole.

Pořad jednání:

- 20/1 Faktury
- 20/2 Darovací smlouva
- 20/3 Navýšení počtu dětí v MŠ
- 20/4 Nabídka na nový server pro obecní úřad
- 20/5 Smlouva o budoucí smlouvě o zřízení věcného břemene a dohoda o umístění stavby
- 20/6 Cenová nabídka na dopravní značení

20/1 Faktury

Rada obce projednala a schválila:

- a)** proplacení faktury č. 23OA16 za zpracování účetní a mzdové agendy za duben 2023 Ing. Janě Hubáčové, Praha 8 ve výši 35.285,- Kč.

Hlasování:

Pro: 5 Proti: 0

20/2 Darovací smlouva

Rada obce schvaluje darovací smlouvu uzavřenou s Ing. Pavlem Šenychem a PaedDr. Věrou Ježkovou na částku 10.000,- Kč jako dar obci.

Rada obce vyjadřuje oběma dárcům poděkování a ukládá obecnímu úřadu zaslat dárcům děkovný dopis.

Hlasování:

Pro: 5 Proti: 0

20/3 Navýšení počtu dětí v MŠ

Rada obce na základě žádosti ředitelky ZŠ a MŠ Radonice (příloha č. 1) o navýšení počtu dětí v Mateřské škole Radonice pro školní rok 2023/2024 souhlasí s navýšením nejvyššího počtu dětí v mateřské škole od 1. 9. 2023 o 6 dětí na celkový počet 72 dětí.

Hlasování:

Pro: 5 Proti: 0

20/4 Nabídka na nový server pro obecní úřad

Rada obce souhlasí s nabídkou společnosti Intera s.r.o., Praha 9 (příloha č. 2) na nový server a rozšíření stávajícího serveru v ceně 29.043,- Kč včetně DPH.

Hlasování:

Pro: 5 Proti: 0

20/5 Smlouva o budoucí smlouvě o zřízení věcného břemene a dohoda o umístění stavby

Rada obce souhlasí s uzavřením Smlouvy o budoucí smlouvě o zřízení věcného břemene a dohody o umístění stavby (příloha č. 3) se společností ČEZ Distribuce, a.s., Děčín.

Hlasování:

Pro: 5 Proti: 0

20/6 Cenová nabídka na dopravní značení

Rada obce souhlasí s nabídkou společnosti SEDOZ DZ s.r.o., Praha 8 na pronájem dopravního značení v souvislosti s realizací stavby v ulici Ligasova ve výši 42.870,30 Kč včetně DPH (příloha č. 4).

Hlasování:

Pro: 5 Proti: 0

USNESENÍ č. 20/2023
z jednání Rady obce Radonice, konaného dne 29. 5. 2023

Rada obce Radonice přijímá toto usnesení:

A. Schvaluje:

Bod 20/1 a)

- proplacení faktury č. 23OA16 za zpracování účetní a mzdové agendy za duben 2023 Ing. Janě Hubáčové, Praha 8 ve výši 35.285,- Kč.

Bod 20/2

- darovací smlouvu uzavřenou s Ing. Pavlem Šenychem a PaedDr. Věrou Ježkovou na částku 10.000,- Kč jako dar obci.

B. Souhlasí:

Bod 20/3

- s navýšením nejvyššího počtu dětí v Mateřské škole Radonice pro školní rok 2023/2024 o 6 dětí na celkový počet 72 dětí a to od 1. 9. 2023.

Bod 20/4

- s nabídkou společnosti Intera s.r.o., Praha 9 na nový server a rozšíření stávajícího serveru v ceně 29.043,- Kč včetně DPH.

Bod 20/5

- s uzavřením Smlouvy o budoucí smlouvě o zřízení věcného břemene a dohody o umístění stavby se společností ČEZ Distribuce, a.s., Děčín.

Bod 20/6

- s nabídkou společnosti SEDOZ DZ s.r.o., Praha 8 na pronájem dopravního značení v souvislosti s realizací stavby v ulici Ligasova ve výši 42.870,30 Kč včetně DPH.

C. Ukládá:

Bod 20/2

Obecnímu úřadu

- zaslat Ing. Šenychovi a PaedDr. Ježkové děkovný dopis za dar obci ve výši 10.000,- Kč.

.....
Ing. Stanislav Němec, MBA
starosta obce

Základní škola a Mateřská škola Radonice, příspěvková organizace
Kaštanová 473, 250 73 Radonice



Obecní úřad Radonice
Ing. Stanislav Němec, MBA
starosta obce Radonice
Na Skále 185
250 73 Radonice

OBECNÍ ÚŘAD RADONICE	
okres Praha – východ	
Došlo: <u>29.5. 2023</u>	
Přiděleno: _____	Příloh: _____
Čís. jednotek: <u>483/L3</u>	

Čj.: 178/MŠ/23

Žádost o navýšení počtu dětí

Vzhledem k průběhu zápisu dětí do Mateřské školy Radonice pro školní rok 2023/2024 žádám od 1. 9. 2023 o navýšení nejvyššího počtu dětí v mateřské škole v níže uvedených odděleních:

- U Veverky – na 27 dětí z 24, tj. o 3 děti,
- U Krtečka – na 26 dětí z 24, tj. o 2 děti,
- U Ježečka – na 13 dětí z 12, tj. o 1 dítě.

Úpravou organizace vzdělávání není zvýšení počtu dětí ve třídách na újmu kvality předškolního vzdělávání a podmínkám bezpečnosti a ochrany zdraví dětí.

V Radonicích dne 26. 5. 2023


Mgr. Veronika Černá
ředitelka školy

Základní škola a Mateřská škola Radonice
příspěvková organizace
Kaštanová 473, 250 73 Radonice
Tel.: +420 317 470 472
IČ: 70988702




Vyjádření zřizovatele

Vyjadřuji souhlasné – nesouhlasné stanovisko k výše uvedeným změnám týkajícím se navýšení povoleného počtu dětí Mateřské školy Radonice.

29 -05- 2023

V Radonicích dne

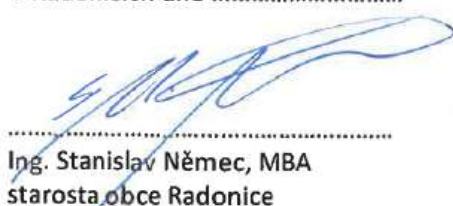
Ing. Stanislav Němec, MBA
starosta obce Radonice



Nabídka**Dodavatel:**

Intera s.r.o.
Prosecká 678/125
190 00 Praha 9

Internet: **www.1server.cz**
Email: **servis@1server.cz**
Telefon: **+420 604-892-881**

IČO: 67896570

Odběratel:**Obec Radonice**

Na Skále 185
250 73 Radonice

Datum nabídky:

OBCENÍ ÚŘAD RADONICE

okres Praha – východ

Došlo: 29.5.2023

Přiděleno: 486/23

Čís. jednotek:

29.5.2023**Nabídka na nový server a rozšíření stávajícího serveru****Rozšíření stávajícího serveru - zvětšení diskového prostoru**

Současná kapacita úložiště je 3,7TB (2x 4TB disky), které je nyní z 90% plná

Doporučujeme výměnu disků v úložišti za nové o velikosti 6TB

Pevný disk pro NAS Western digital red plus 6tb

3 549 Kč

Pevný disk pro NAS Western digital red plus 6tb jako zrcadlo do RAID

3 549 Kč

Doprava

242 Kč

Instalace - v rámci servisní smlouvy p. Jaroslav Macke

Celkem 2 disk

7 340 Kč**Nový zálohovací server NAS Synology na separátní zálohu**

Synology DiskStation DS723+

12 790 Kč

Kompaktní a výkonné úložiště pro domácnosti a malé firmy. Zařízení DS723+

bylo navrženo tak, aby zrychlilo pracovní zátěže, což umožňuje zkrátit doby přenosu.

Pevný disk pro NAS Western digital red plus 6tb

3 549 Kč

Pevný disk pro NAS Western digital red plus 6tb jako zrcadlo do RAID

3 549 Kč

Doprava

242 Kč

Instalace operačního systému DS 7.x

1 210 Kč

Ostatní nastavení - v rámci servisní smlouvy p. Jaroslav Macke

Celkem

21 340 Kč**Ostatní**

Doprava k zákazníkovi

363 Kč

Doporučujeme vyměnit stávající server NAS za nový a současný nasadit jako zálohovací server.

Nabídka celkem**29 043 Kč****Ostatní**

Platnost nabídky do: 8.6.2023

Termín realizace do cca 2 týdny od objednávky.

Uvedené ceny jsou konečné, včetně DPH.

Nabídka neobsahuje práce spojené s migrací dat, nastavení a zprovoznění v prostorech objednatele.

V Praze dne: 29.5.2023

Jaroslav Macke, IT specialista.

INTERA s.r.o.
Prosecká 678/125, 190 00 Praha 9,
IČO: 49614070, DIČ: CZ49614070
Tel: 604892881 Email: intera@intera.cz

CEZd_SoBS VB 91045/IV-12-6033111/PY_Radonice,Na Vartě,SS200

Obec Radonice (1/1)

IČO 00240681, DIČ CZ.....

zapsaná v obchodním rejstříku vedeném u Krajského/Městského soudu v, pod sp. zn.

se sídlem Na Skále, Radonice 185

Radonice

25073

zastoupena:

Jméno a příjmení, funkce *ING. STANISLAV NĚMEC, MBA*
STAROSTA OBCE

(dále jen „Budoucí povinná“)

a

ČEZ Distribuce, a. s.

IČO 24729035, DIČ CZ24729035

se sídlem Děčín, Děčín IV-Podmokly, Teplická 874/8, PSČ 405 02

zapsaná v obchodním rejstříku vedeném u Krajského soudu v Ústí nad Labem, pod sp. zn. B 2145

zastoupena: společností **EJK s.r.o.**, se sídlem Dražice nad Jizerou 75, 294 71 Benátky nad Jizerou,

IČ 00663115, DIČ CZ00663115, a to na základě Plné moci č: PM/047/2023 ze dne 23.1.2023.

Za společnost EJK s.r.o. jedná na základě Plné moci ev. č. **04/2021 ze dne 22.11. 2021 Petra Urbanová ,**
narozená 29.6.1975

(dále jen „Budoucí oprávněná“)

(společně dále též „Smluvní strany“),

uzavřeli níže uvedeného dne, měsíce a roku tuto:

SMLOUVU O BUDOUCÍ SMLOUVĚ O ZŘÍZENÍ VĚCNÉHO BŘEMENE**A DOHODU O UMÍSTĚNÍ STAVBY č. IV-12-6033111**

(dále jen „smlouva“)

podle ustanovení § 1785 a násl. a § 1257 a násl. zákona č. 89/2012 Sb., občanského zákoníku, v platném znění (dále jen „občanský zákoník“), a podle ustanovení § 25 odst. 4 zákona č. 458/2000 Sb., o podmínkách podnikání a o výkonu státní správy v energetických odvětvích a o změně některých zákonů, v platném znění (dále jen „energetický zákon“).

Článek I.**Úvodní ustanovení**

Budoucí oprávněná je provozovatelem distribuční soustavy (dále jen „PDS“) na území vymezeném licencí na distribuci elektřiny udělenou PDS Energetickým regulačním úřadem. Distribuční soustava je provozována ve veřejném zájmu. PDS má povinnost zajišťovat spolehlivé provozování, obnovu a rozvoj distribuční soustavy, přičemž pokud dochází k umístění zařízení distribuční soustavy na cizí nemovitost, je PDS povinen podle § 25 odst. 4 energetického zákona k této nemovitosti zřídit věcné břemeno a zajistit si právo provést stavbu dle příslušných ustanovení stavebního zákona.

Článek II.**Prohlášení o právním a faktickém stavu**

1. Budoucí povinná prohlašuje, že je výlučným vlastníkem:

pozemků parc.č. 63/17, 63/5 a 266, v k.ú. Radonice u Prahy,

dále jen „**Dotčené nemovitosti**“.
2. Budoucí oprávněná je investorem stavby zařízení distribuční soustavy – Kabelové vedení nn a Skříň (druh lze vyplnit ve smlouvě), Kabelové vedení nn včetně zařízení vlastní telekomunikační sítě k řízení, měření, zabezpečování a automatizaci provozu distribuční soustavy a k přenosu informací pro činnost výpočetní techniky a informačních systémů dle § 25 odst. 3. písm. a) energetického zákona (dále jen „**Zařízení distribuční soustavy**“), která se nachází nebo bude nacházet mj. na Dotčených nemovitostech.
3. Budoucí povinná prohlašuje, že není žádným způsobem omezena v právu zřídit k Dotčeným nemovitostem. Věcné břemeno podle této smlouvy, a že jí nejsou známy žádné faktické nebo právní vady Dotčených nemovitostí, kterými by byl znemožněn účel této smlouvy.

Článek III. Předmět smlouvy

1. Smluvní strany se zavazují, že spolu za dále uvedených podmínek uzavřou vlastní smlouvu o zřízení věcného břemene (dále jen „**Vlastní smlouva**“), jejímž předmětem bude zřízení věcného břemene podle § 25 odst. 4 energetického zákona na dobu neurčitou. Obsahem věcného břemene bude právo Budoucí oprávněné umístit, provozovat, opravovat a udržovat Zařízení distribuční soustavy na Dotčených nemovitostech, provádět jeho obnovu, výměnu a modernizaci, a povinnost Budoucí povinné výkon těchto práv strpět (dále jen „**Věcné břemeno**“).
2. Předpokládaný rozsah omezení Dotčených nemovitostí Věcným břemenem činí 24bm a je vyznačený v situačním snímku tvořícím přílohu č. 1 této smlouvy.
3. Budoucí oprávněná se zavazuje po dokončení stavby Zařízení distribuční soustavy vyhotovit geometrický plán pro vyznačení rozsahu Věcného břemene, vyhotovit Vlastní smlouvu a zaslat Budoucí povinné písemnou výzvu k uzavření Vlastní smlouvy, jejíž přílohou bude Vlastní smlouva a geometrický plán.
4. Budoucí oprávněná se zavazuje zaslat výzvu dle odstavce 3. této smlouvy Budoucí povinné ve lhůtě do 6 kalendářních měsíců od kolaudace Zařízení distribuční soustavy (popř. od jeho uvedení do provozu), nejpozději však do 5 let od uzavření této smlouvy. Budoucí povinná se zavazuje Vlastní smlouvu uzavřít a opatřit nejpozději do 60 dnů ode dne doručení výzvy.
5. Do doby uzavření Vlastní smlouvy jsou Smluvní strany vázány obsahem této Smlouvy a zavazují se, že neučiní žádné právní ani jiné kroky, které by vedly ke zmaření jejího účelu.
6. Smluvní strany se dohodly, že za omezení vlastnického práva Budoucí povinné v důsledku výstavby Zařízení distribuční soustavy a zřízení Věcného břemene bude Budoucí povinné na základě Vlastní smlouvy vyplacena jednorázová náhrada ve výši **5200,- Kč**. K této částce bude připočtena daň z přidané hodnoty dle zákonné sazby platné ke dni uskutečnění platby. V případě, že dojde ke změně rozsahu věcného břemene uvedeného v článku III. odst. 2 této smlouvy o $\pm 5\%$,

přepočítá se jednorázová náhrada za zřízení věcného břemene úměrně změně rozsahu v přepočtu na m²/bm. Jednorázová náhrada bude vyplacena Budoucí povinné po provedení vkladu Věcného břemene do katastru nemovitostí za podmínek stanovených Vlastní smlouvou.

Článek IV.

Podmínky pro provedení stavby

1. Budoucí povinná uděluje Budoucí oprávněné souhlas s provedením stavby Zařízení distribuční soustavy na Dotčených nemovitostech v rozsahu dle čl. III. odst. 2 této smlouvy, a to i prostřednictvím třetích osob. Budoucí povinná se zavazuje umožnit v nezbytném rozsahu Budoucí oprávněné a jí pověřeným třetím osobám přístup a příjezd na Dotčené nemovitosti a realizaci stavby. Práce na dotčených nemovitostech budou spočívat zejména v:
 - kNN
 - skříň SS200
2. Budoucí oprávněná se zavazuje v průběhu výstavby co nejvíce šetřit práv Budoucí povinné. Po skončení prací je Budoucí oprávněná povinna uvést Dotčené nemovitosti do předchozího stavu. Pokud Budoucí povinné v důsledku výkonu práv Budoucí oprávněné vznikne újma na majetku, má právo na přiměřenou jednorázovou náhradu.

Článek V.

Ostatní ujednání

1. Budoucí povinná se pro případ převodu vlastnického práva k Dotčeným nemovitostem smluvně zavazuje převést na nabyvatele Dotčených nemovitostí zároveň práva a povinnosti vyplývající z této smlouvy, a to formou postoupení smlouvy dle § 1895 a násl. občanského zákoníku, k čemuž Budoucí oprávněná tímto uděluje svůj předchozí souhlas.
2. Veškeré náklady spojené s vyhotovením této a Vlastní smlouvy, geometrického plánu a podáním návrhu na vklad do katastru nemovitostí se zavazuje uhradit Budoucí oprávněná.

Článek VI.

Závěrečná ustanovení

1. Jakékoli změny či doplnění textu tohoto návrhu smlouvy ze strany Budoucí povinné budou považovány za nový návrh smlouvy a k uzavření smlouvy dojde teprve akceptací takto upraveného návrhu Budoucí oprávněnou. Totéž platí pro uzavírání dodatků k této smlouvě.
2. Tuto smlouvu lze měnit nebo doplňovat pouze písemně, formou číslovaných dodatků, jiná forma se vylučuje. Písemná forma je nezbytná i pro právní jednání směřující ke zrušení smlouvy.
3. Tato smlouva zaniká, pokud Budoucí oprávněná upustí od záměru vybudovat Zařízení distribuční soustavy na Dotčených nemovitostech nebo pokud v rámci realizace stavby nedojde k umístění Zařízení distribuční soustavy na Dotčených nemovitostech. V takovém případě se Budoucí oprávněná zavazuje tuto skutečnost Budoucí povinné oznámit.

Tato smlouva je vyhotovena ve 4 stejnopisech, z nichž 3 stejnopisy obdrží budoucí oprávněná.

4. Smluvní strany berou na vědomí, že na tuto smlouvu nedopadá povinnost uveřejnění v registru smluv ve smyslu zákona č. 340/2015 Sb., o zvláštních podmínkách účinnosti některých smluv, uveřejňování těchto smluv a o registru smluv (zákon o registru smluv), ve znění pozdějších předpisů. Tato smlouva nabývá platnosti a účinnosti dnem připojení podpisu poslední smluvní stranou.
5. Záměr zřídit Věcné břemeno k Dotčeným nemovitostem byl schválen usnesením ^{20/5} č.j., ze dne 29.5. 2023
6. Součástí této smlouvy je následující příloha:

Příloha č. 1 – Situační snímek se zákresem předpokládaného rozsahu Věcného břemene

Budoucí povinná



Obec Radonice

Jméno a příjmení

funkce

Datum:2.9 -05- 2023

za ČEZ Distribuce, a. s.

ČEZ s.r.o.

Dražice nad Jizerou 75

294 71 Benátky nad Jizerou

Petra Urbanová



Datum: 24.5.2023

Všechna podzemní zařízení je nutno před započítím zemních prací
VYTÝČIT!!

Geodetem nechat vytýčit hranice pozemků a stavbu.

Křížení a souběžný kabelového vedení NN se stávajícími sítěmi musí být v
souladu s platnými normami.

Trasa kNN 0,6m od hranice pozemků, není-li kótováno jinak.

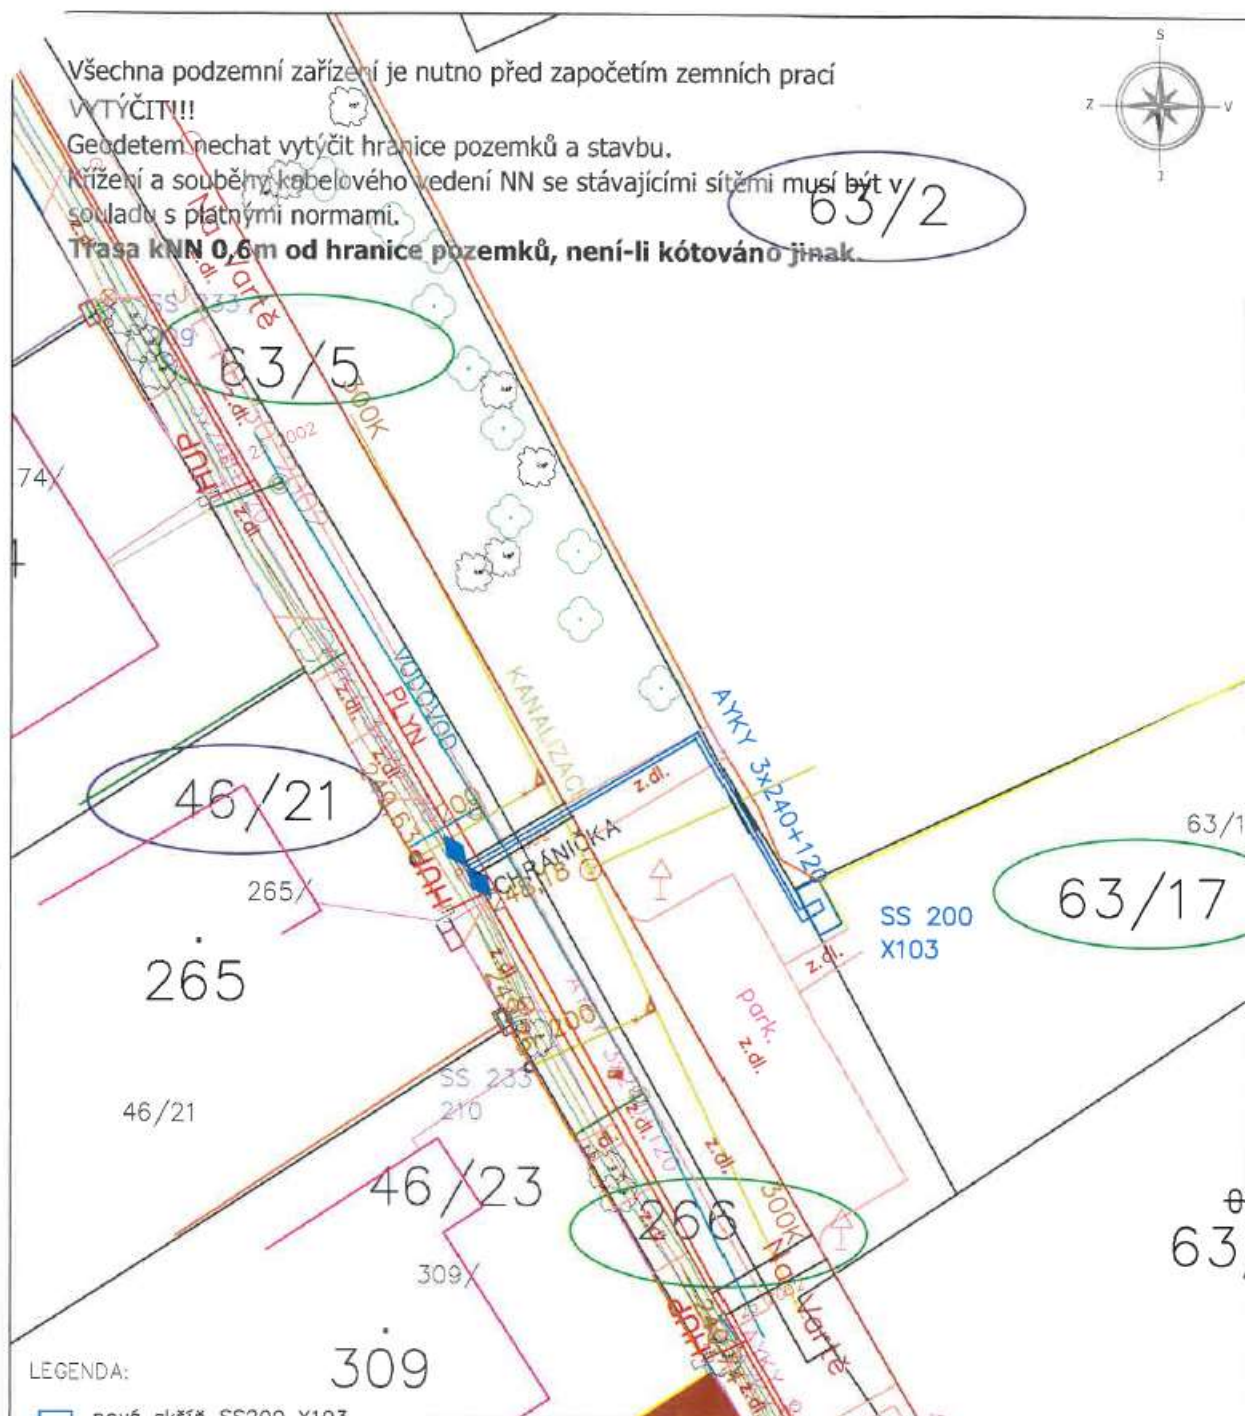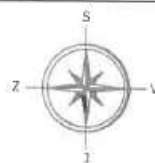

LEGENDA:

- nová skříň SS200 X103
- nový AYKY 3x240+120
- stávající kNN
- nová spojka 2x
- chránička D110
- HUP
- plyn
- kanalizace
- vodovod

 pozemek dotčen VR

 pozemek stávající



Číslo projektu:

IV-12-6033111
2023-87-001

PY_Radonice, Na Vartě, SS200

Investor: ČEZ Distribuce, a.s.
IČ: 247 29 035
Teplická 674/6, 405 02 Děčín IV-Podliský

Vypracovala: Urbanová P. - 774008123
Hlavní projektant: A. Kos
tel: 326 363 290, Fax: 326 363 293
Http: www.ejk.cz E-mail: urbanova@ejk.cz

3+PEN AC 50Hz 230/400 V / TN-C

Datum:
01/2023

Měřítko:

1:500

Cenová nabídka

Číslo: CN20230357

Dodavatel:

SEDOZ DZ s.r.o.Primátorská 296/38
180 00 Praha 8

IČ: 24218537

DIČ: CZ24218537

Korespondenční adresa:

Poděbradova 1751, 289 22 Lysá nad Labem



Odběratel:

Obec RadoniceNa Skále 185
25073 Radonice

IČ: 00240681

DIČ: CZ00240681

Korespondenční adresa:

Na Skále 185, 25073, Radonice

Datum vystavení dokladu: 24.05.2023

Vystavil: Chlup +420 777 614 491

Cenová nabídka na pronájem dopravního značení pro realizaci stavby: Radonice ulice Ligasova

vyparkování 29.05.2023 - 04.06.2023

Název	Mn.	J.	Dny	Kč/J	Sleva %	Cena po slevě	Celkem	DPH%
B28 - zákaz zastavení	6,00	ks	7	15,00	0,00	15,00	630,00	21,00
E13 - text nebo symbol 500 x 150	6,00	ks	7	15,00	0,00	15,00	630,00	21,00
Celkem :							1260,00,- + DPH	

Jednorázové položky

Název	Mn.	J.	Kč/J	Sleva %	Cena po slevě	Celkem	DPH%
doprava paušál	1,00	ks	750,00	0,00	750,00	750,00	21,00
montáž	12,00	ks	50,00	0,00	50,00	600,00	21,00
výřez na malou DZ	5,00	ks	100,00	0,00	100,00	500,00	21,00
Celkem :						1850,00,- + DPH	

pronájem 05.06.2023 - 16.06.2023

Název	Mn.	J.	Dny	Kč/J	Sleva %	Cena po slevě	Celkem	DPH%
E13 - text nebo symbol 500 x 150	6,00	ks	12	15,00	0,00	15,00	1080,00	21,00
B28 - zákaz zastavení	6,00	ks	12	15,00	0,00	15,00	1080,00	21,00
IS11c - směrová tabule pro vyznačení objížďky	21,00	ks	12	15,00	0,00	15,00	3780,00	21,00
IP22 - změna organizace dopravy	12,00	ks	12	30,00	0,00	30,00	4320,00	21,00
IJ4a - označník zastávky	2,00	ks	12	15,00	0,00	15,00	360,00	21,00
IP10b - návěst před slepou pozemní komunikací	3,00	ks	12	15,00	0,00	15,00	540,00	21,00
B1 - zákaz vjezdu všech vozidel v obou směrech	5,00	ks	12	15,00	0,00	15,00	900,00	21,00
E3a - vzdálenost	3,00	ks	12	15,00	0,00	15,00	540,00	21,00
IP10a - slepá pozemní komunikace	3,00	ks	12	15,00	0,00	15,00	540,00	21,00
E13 - text nebo symbol 500 x 150	2,00	ks	12	15,00	0,00	15,00	360,00	21,00
IS11a - návěst před objížďkou	2,00	ks	12	30,00	0,00	30,00	720,00	21,00
koncové světlo	2,00	ks	12	220,00	0,00	220,00	5280,00	21,00

P7 - přednost protijedoucích vozidel	1,00	ks	12	15,00	0,00	15,00	180,00	21,00
P8 - přednost před protijedoucími vozidly	1,00	ks	12	15,00	0,00	15,00	180,00	21,00
Z2 - zábrana pro označení uzavírky 1,5m	2,00	ks	12	15,00	0,00	15,00	360,00	21,00
Celkem :							20220,00,- + DPH	

Jednorázové položky

Název	Mn.	j.	Kč/J	Sleva %	Cena po slevě	Celkem	DPH%
demontáž	71,00	ks	50,00	0,00	50,00	3550,00	21,00
doprava paušál	2,00	ks	750,00	0,00	750,00	1500,00	21,00
montáž	59,00	ks	50,00	0,00	50,00	2950,00	21,00
výřez na malou DZ	5,00	ks	100,00	0,00	100,00	500,00	21,00
výřez na velkou DZ	12,00	ks	300,00	0,00	300,00	3600,00	21,00
Celkem :						12100,00	- + DPH

Celkem za dopravní značení

21480,00,- + DPH

Celkem za ostatní služby

13950,00,- + DPH

!!! V CENĚ PRONÁJMU JSOU ZAHRNUTY NÁKLADY NA VÝMĚNY BATERIÍ !!!

!!! V CENĚ PRONÁJMU JSOU ZAHRNUTY NÁKLADY NA PVC PODSTAVCE A JACKEL NOSIČE !!!

!!! VŽDY BUDEME ÚČTOVAT REÁLNÉ MNOŽSTVÍ ZNAČEK A POČTU DNÍ UZAVÍRKY !!!

Sazba DPH	Základ (Kč)	Výše DPH (Kč)	Celkem s DPH (Kč)	K úhradě : 42870,30 Kč	
21.0	35430,00	7440,3	42870,30	Razítko a podpis : SEDOZ-DZ s.r.o. Právníkova 296/38, 180 00 Praha 8 - Libeň IČ: 242 18 537 DIČ: CZ24218537 tel.: 609 475 007 email: info@sadoz.cz	
15.0	0,00	0,00			
Poštou			Převzal :		