



±0.000 = podlaha přízemí

AUTORIZACE : Ing. ALEŠ MOUDRÝ		DATUM : ÚNOR 2025	Ing. ALEŠ MOUDRÝ projekční kancelář Dehtáry 17, 250 91 Zeleneč tel. : 605 104 662 e-mail : ales.moudry@seznam.cz www.moudryprojekt.cz	
PROJEKTANT : Ing. ALEŠ MOUDRÝ				
MÍSTO STAVBY : RADONICE, NA SKÁLE č.p. 185 PARC. Č. 198(st) V K.Ú. RADONICE U PRAHY			PROJEKT PRO :	PARÉ :
INVESTOR : OBEC RADONICE NA SKÁLE č.p. 185, 250 73 RADONICE			PROVEDENÍ STAVBY	
AKCE : STAVEBNÍ ÚPRAVY V PODKROVÍ MATEŘSKÉ ŠKOLY RADONICE, NA SKÁLE č.p. 185			MĚŘÍTKO :	Č. VÝKRESU :
VÝKRES : SCHÉMA ROZVÁDĚČE RP3			--	05

Akce:	Podkroví MŠ Radonice	Datum:	2/2025				
Název výkresu:	Schéma rozváděče RP3	Zpracoval:	Jiří Bláha	Strana: * / *			

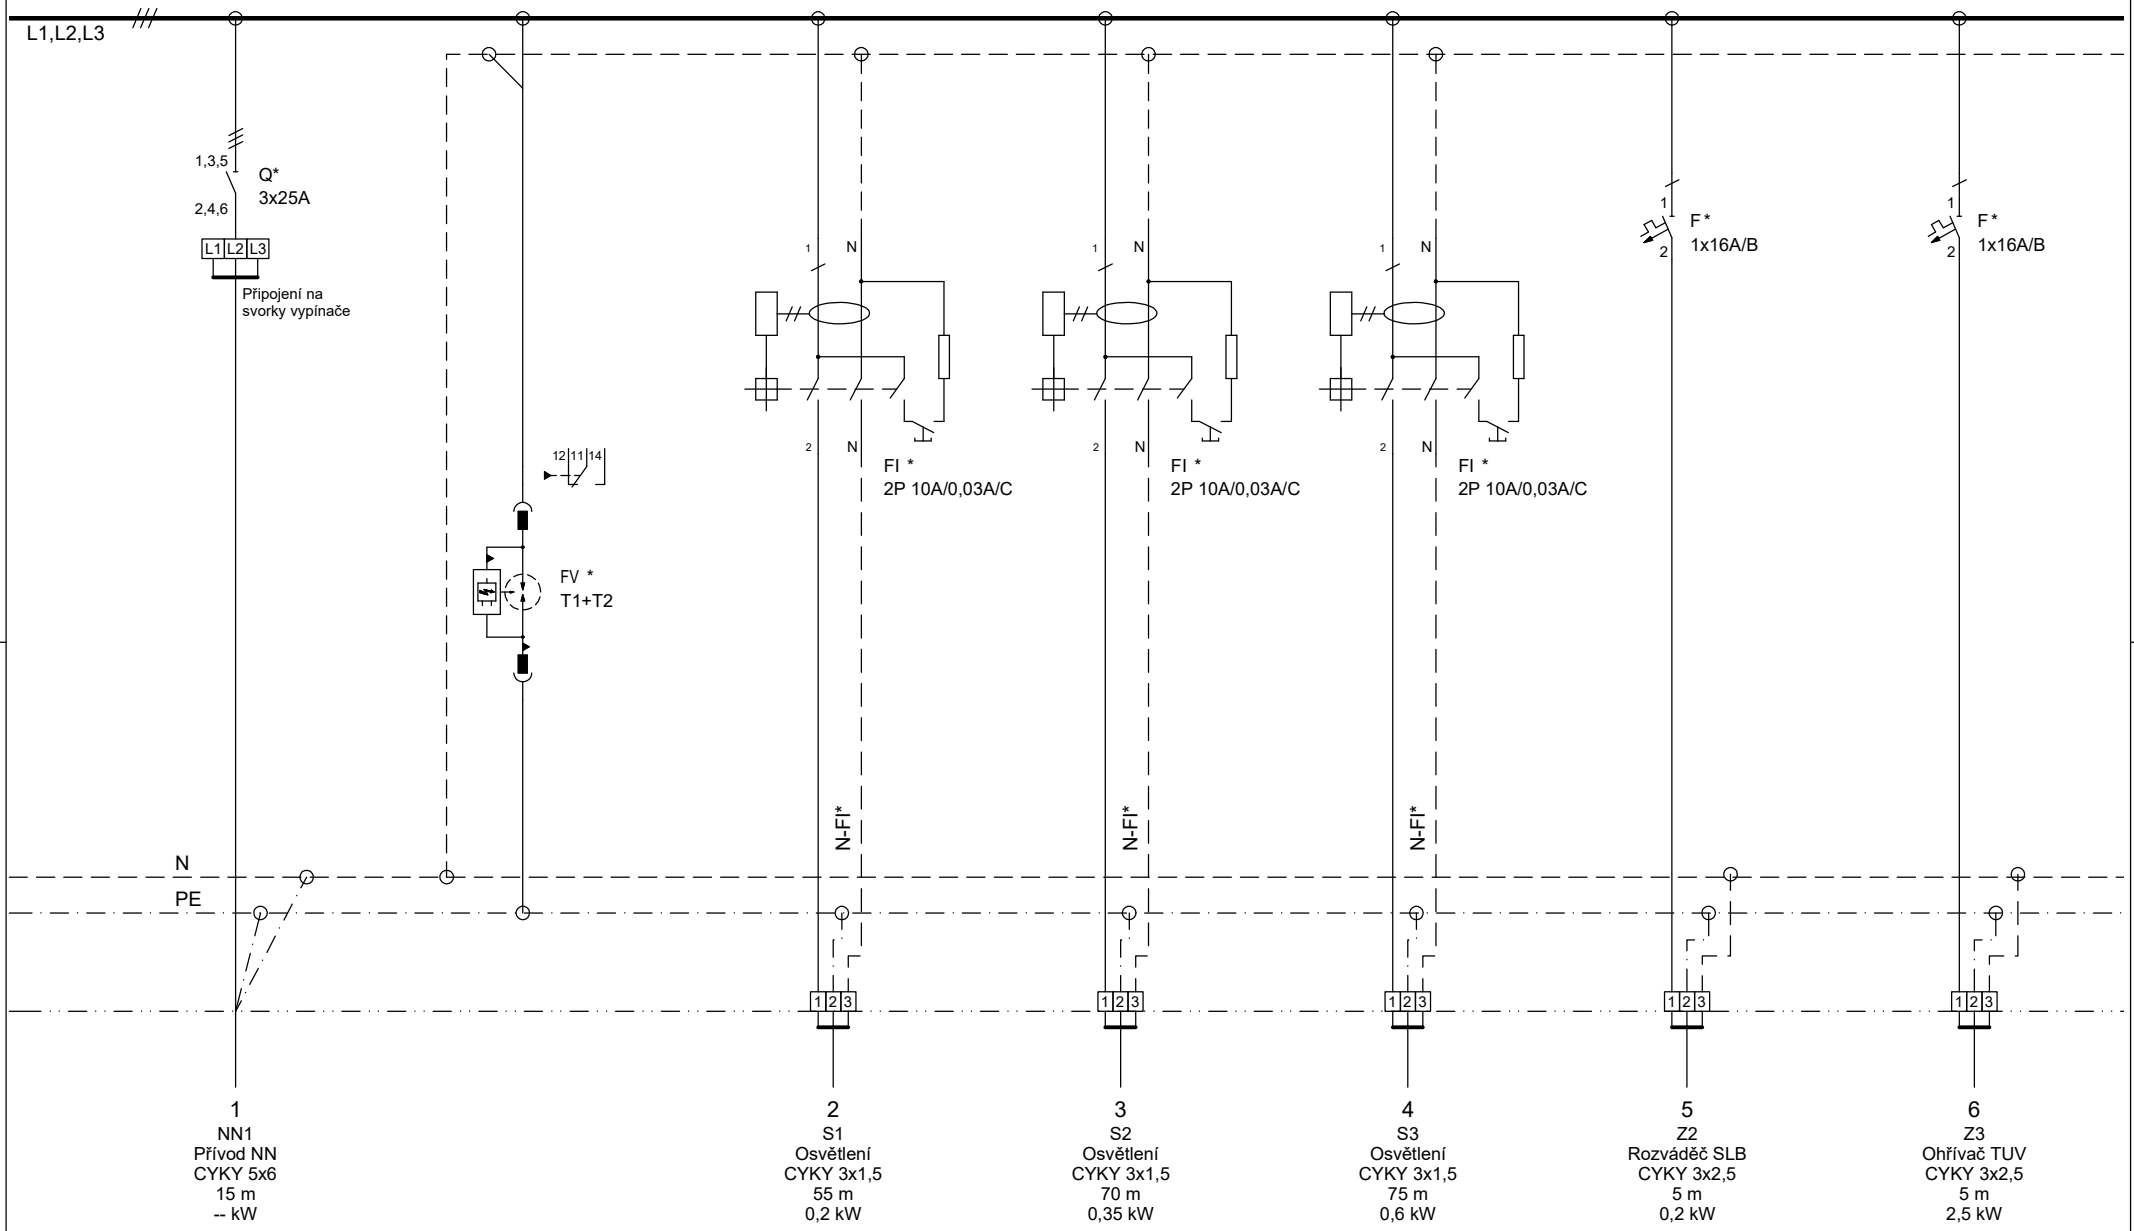

Akce:	Podkroví MŠ Radonice	Datum:	2/2025
Název výkresu:	Schéma rozváděče RP3	Zpracoval:	Jiří Bláha
Strana: 1 / 2			

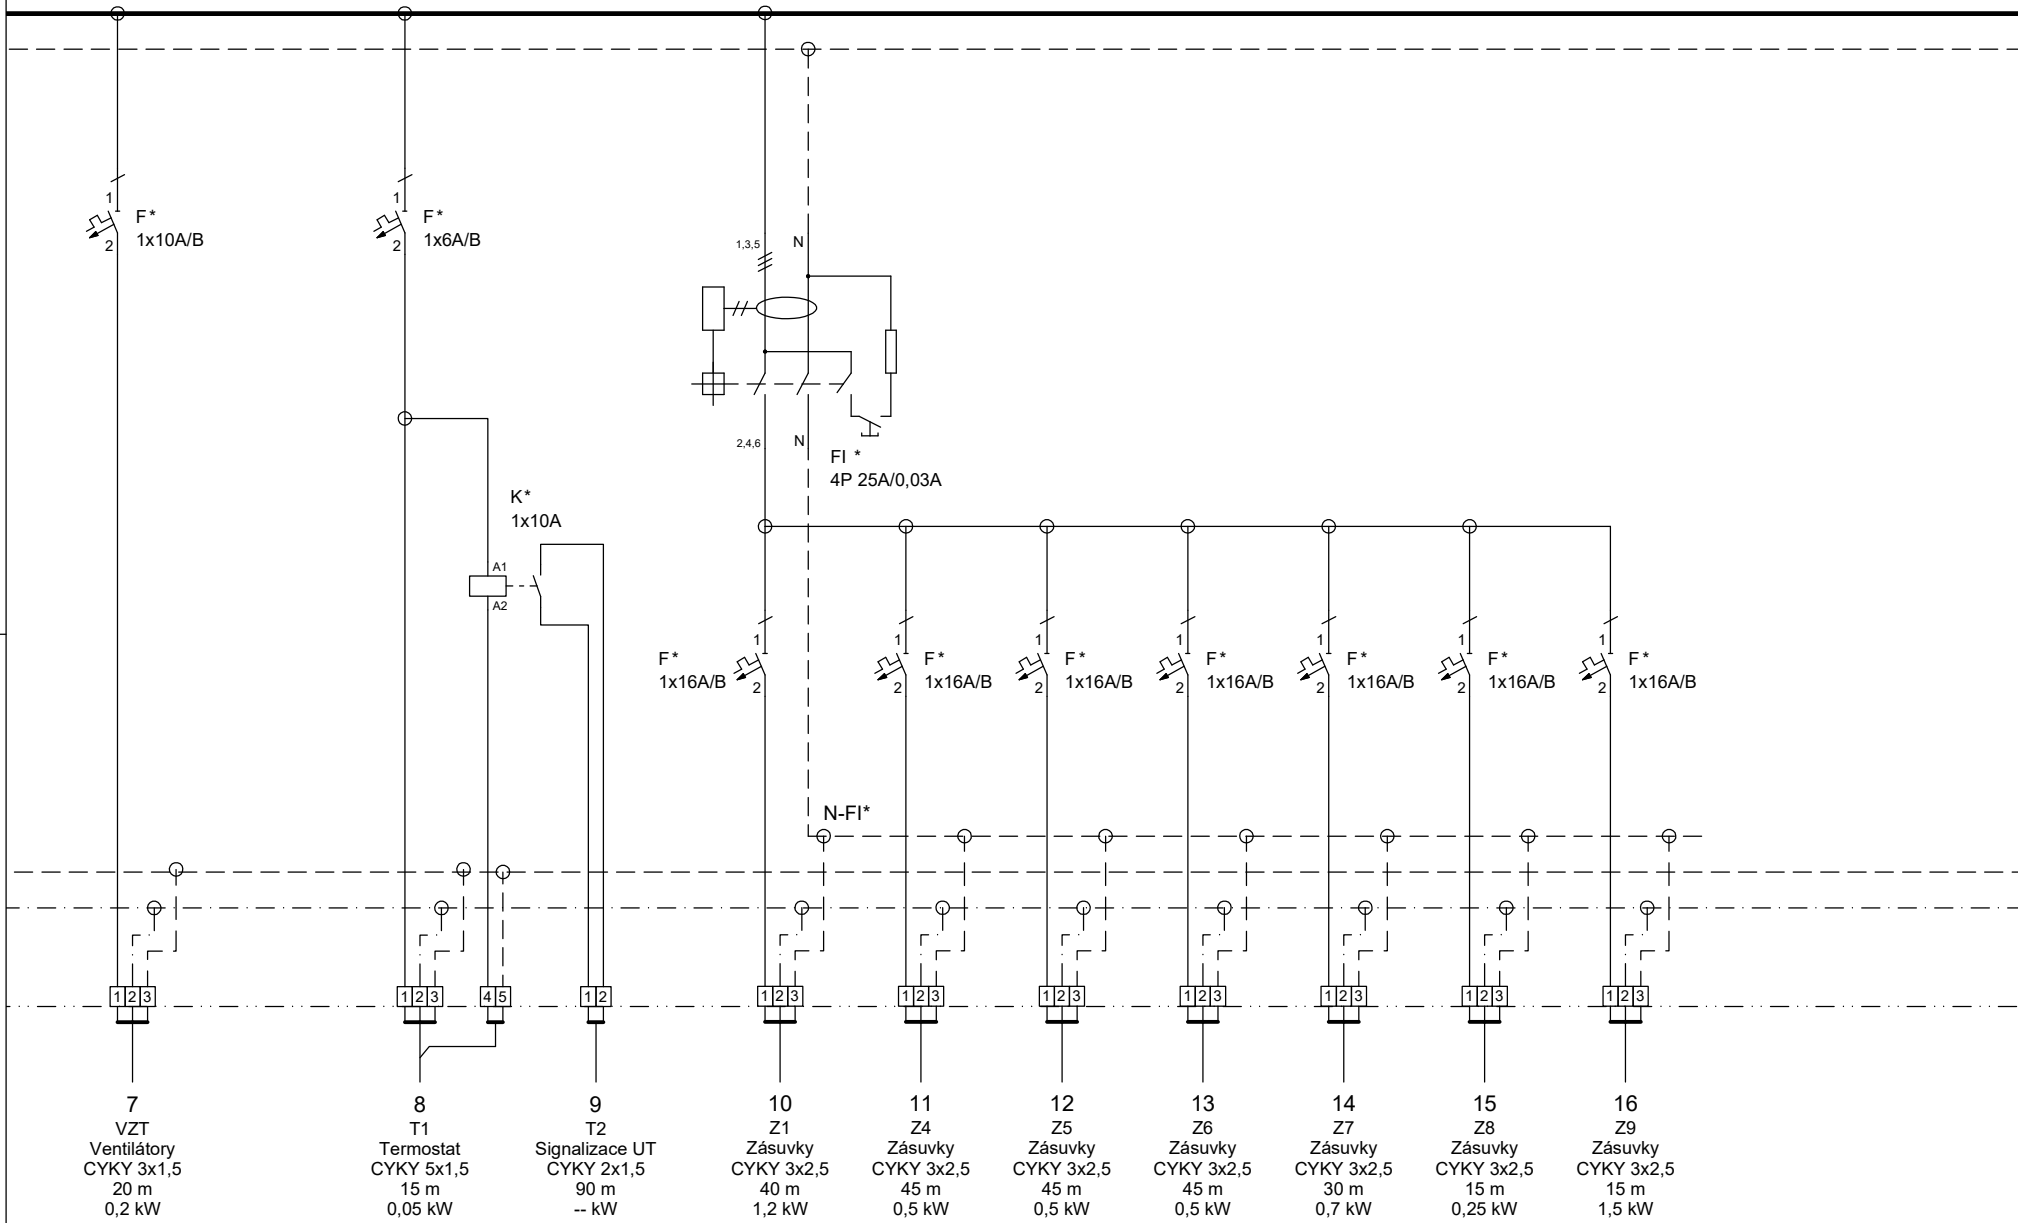

Akce:	Podkroví MŠ Radonice	Datum:	2/2025
Název výkresu:	Schéma rozváděče RP3	Zpracoval:	Jiří Bláha
Strana: 2 / 2			