


PŮDORYS 2.NP

stoupačka
na půdu

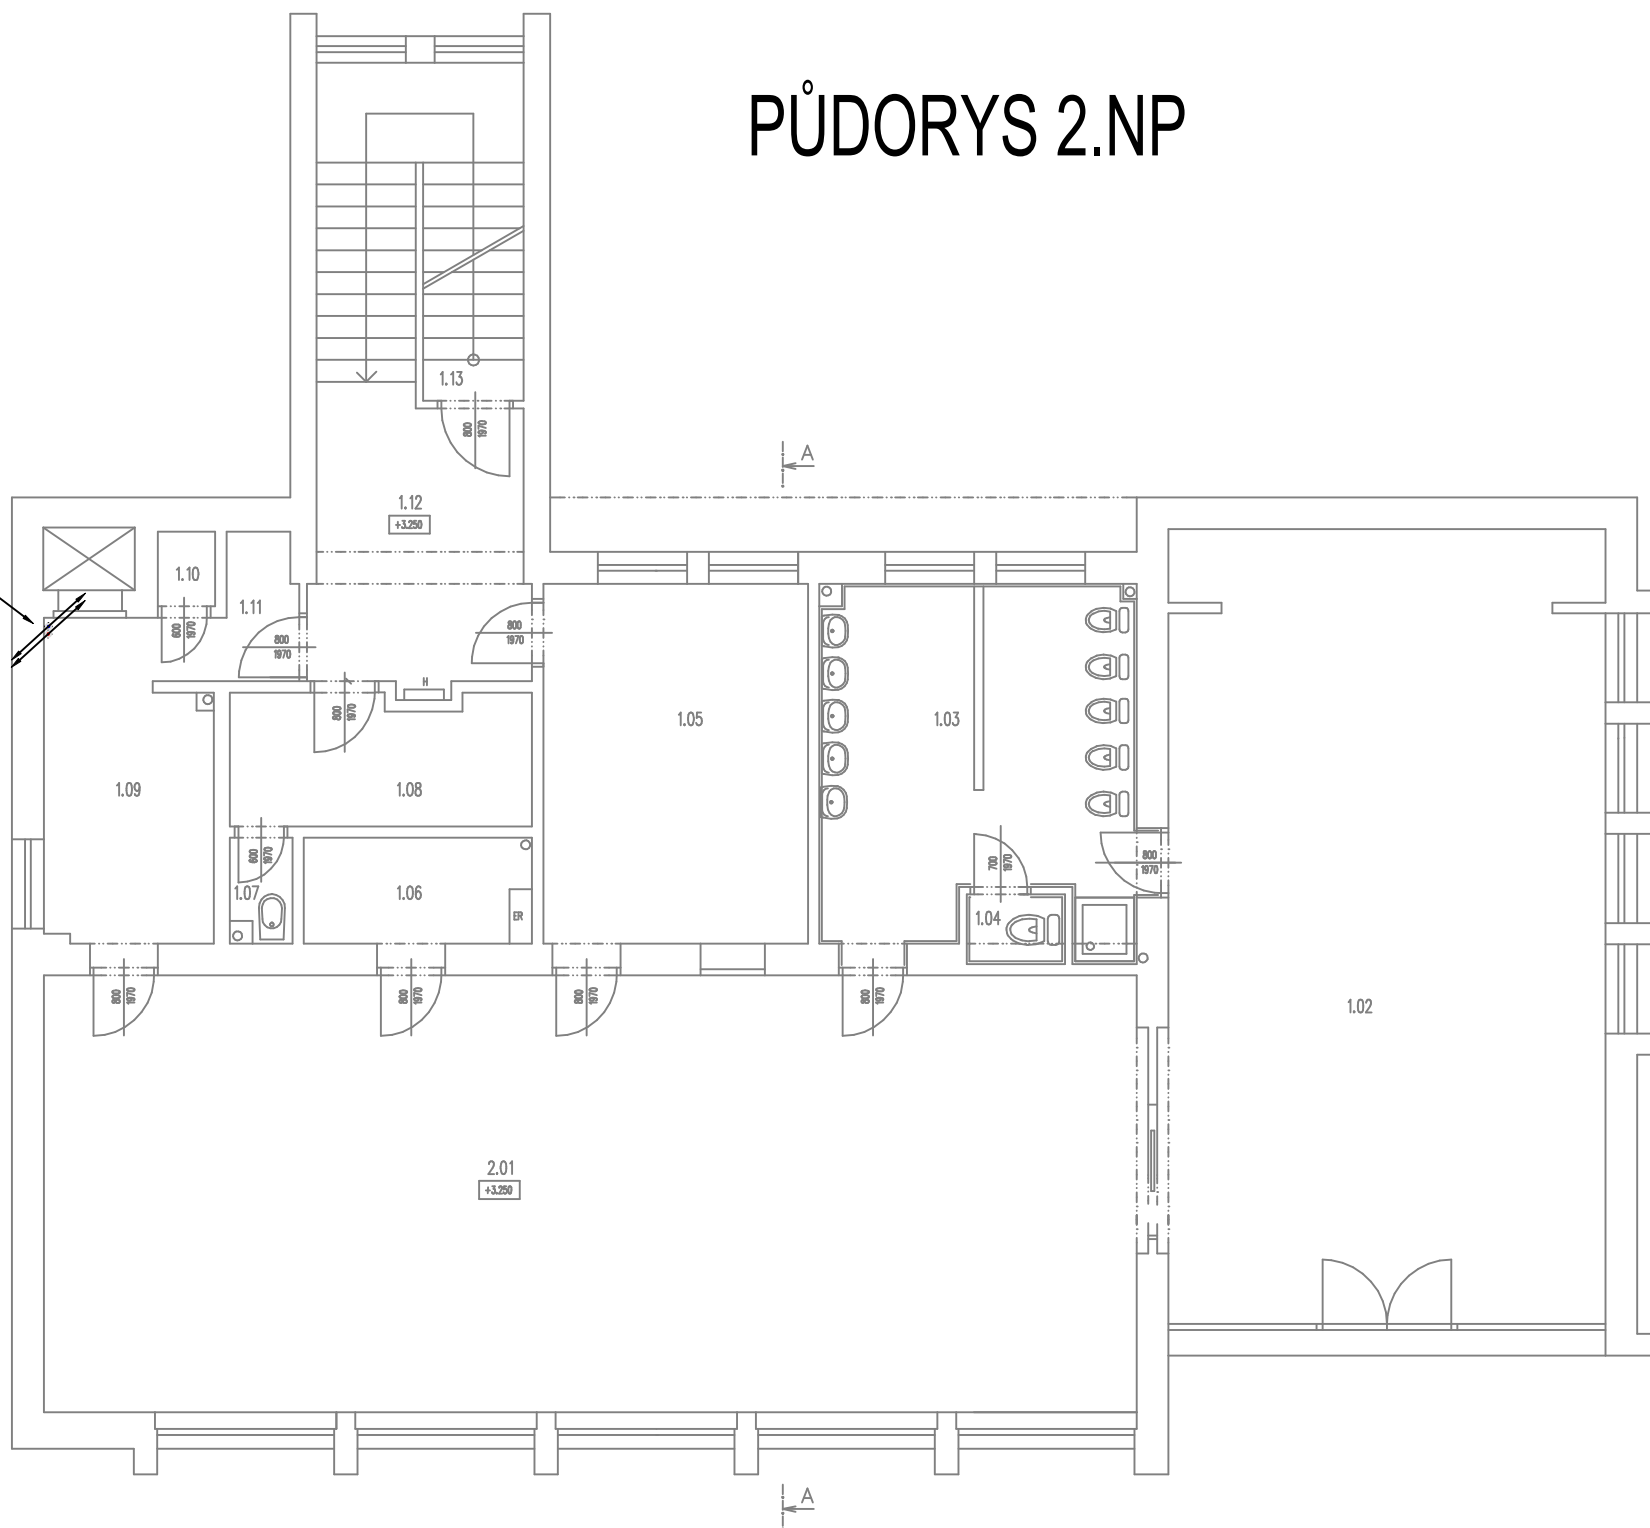

LEGENDA ČAR - TOPENÍ:

- TOPNÁ VODA - PŘÍVOD (65°C)
TOPNÁ VODA - ZPÁTEČKA (50°C)

LEGENDA VYTÁPĚNÍ

- TOPNÝ RADIÁTOR
ČÍSLO MÍSTNOSTI
VÝPOČTOVÁ TEPLOTA
STOUPACÍ POTRUBÍ

STAVEBNÍ ÚPRAVY PODKROVÍ
MATEŘSKÉ ŠKOLY RADONICE

Projektant:	Jan Šťastný	Paré č.:	1 : 100 VYTÁPĚNÍ
Kontroloval:	Jan Šťastný	Měřítko:	
Investor:	Obec Radonice, Na skále č.p. 185, 250 73 Radonice	Profese:	
Místo stavby:	Obec Radonice, Na skále č.p. 185, parc. č. 198(st), Radonice	Datum:	
Stavba:	STAVEBNÍ ÚPRAVY V PODKROVÍ M.Š.	Výkres č.:	UT - 102
Výkres:	PŮDORYS 2.NP	Stupeň:	DPS