

# PŮDORYS PODKROVÍ

LEGENDA ČAR - TOPENÍ:

— TOPNÁ VODA - PŘÍVOD (65°C)


— TOPNÁ VODA - ZPÁTEČKA (50°C)

### LEGENDA VYTÁPĚNÍ

## TOPNÝ RADIÁTOR

ČÍSLO MÍSTNOSTI  
VÝPOČTOVÁ TEPLOTA

STOUPACÍ POTRUBÍ

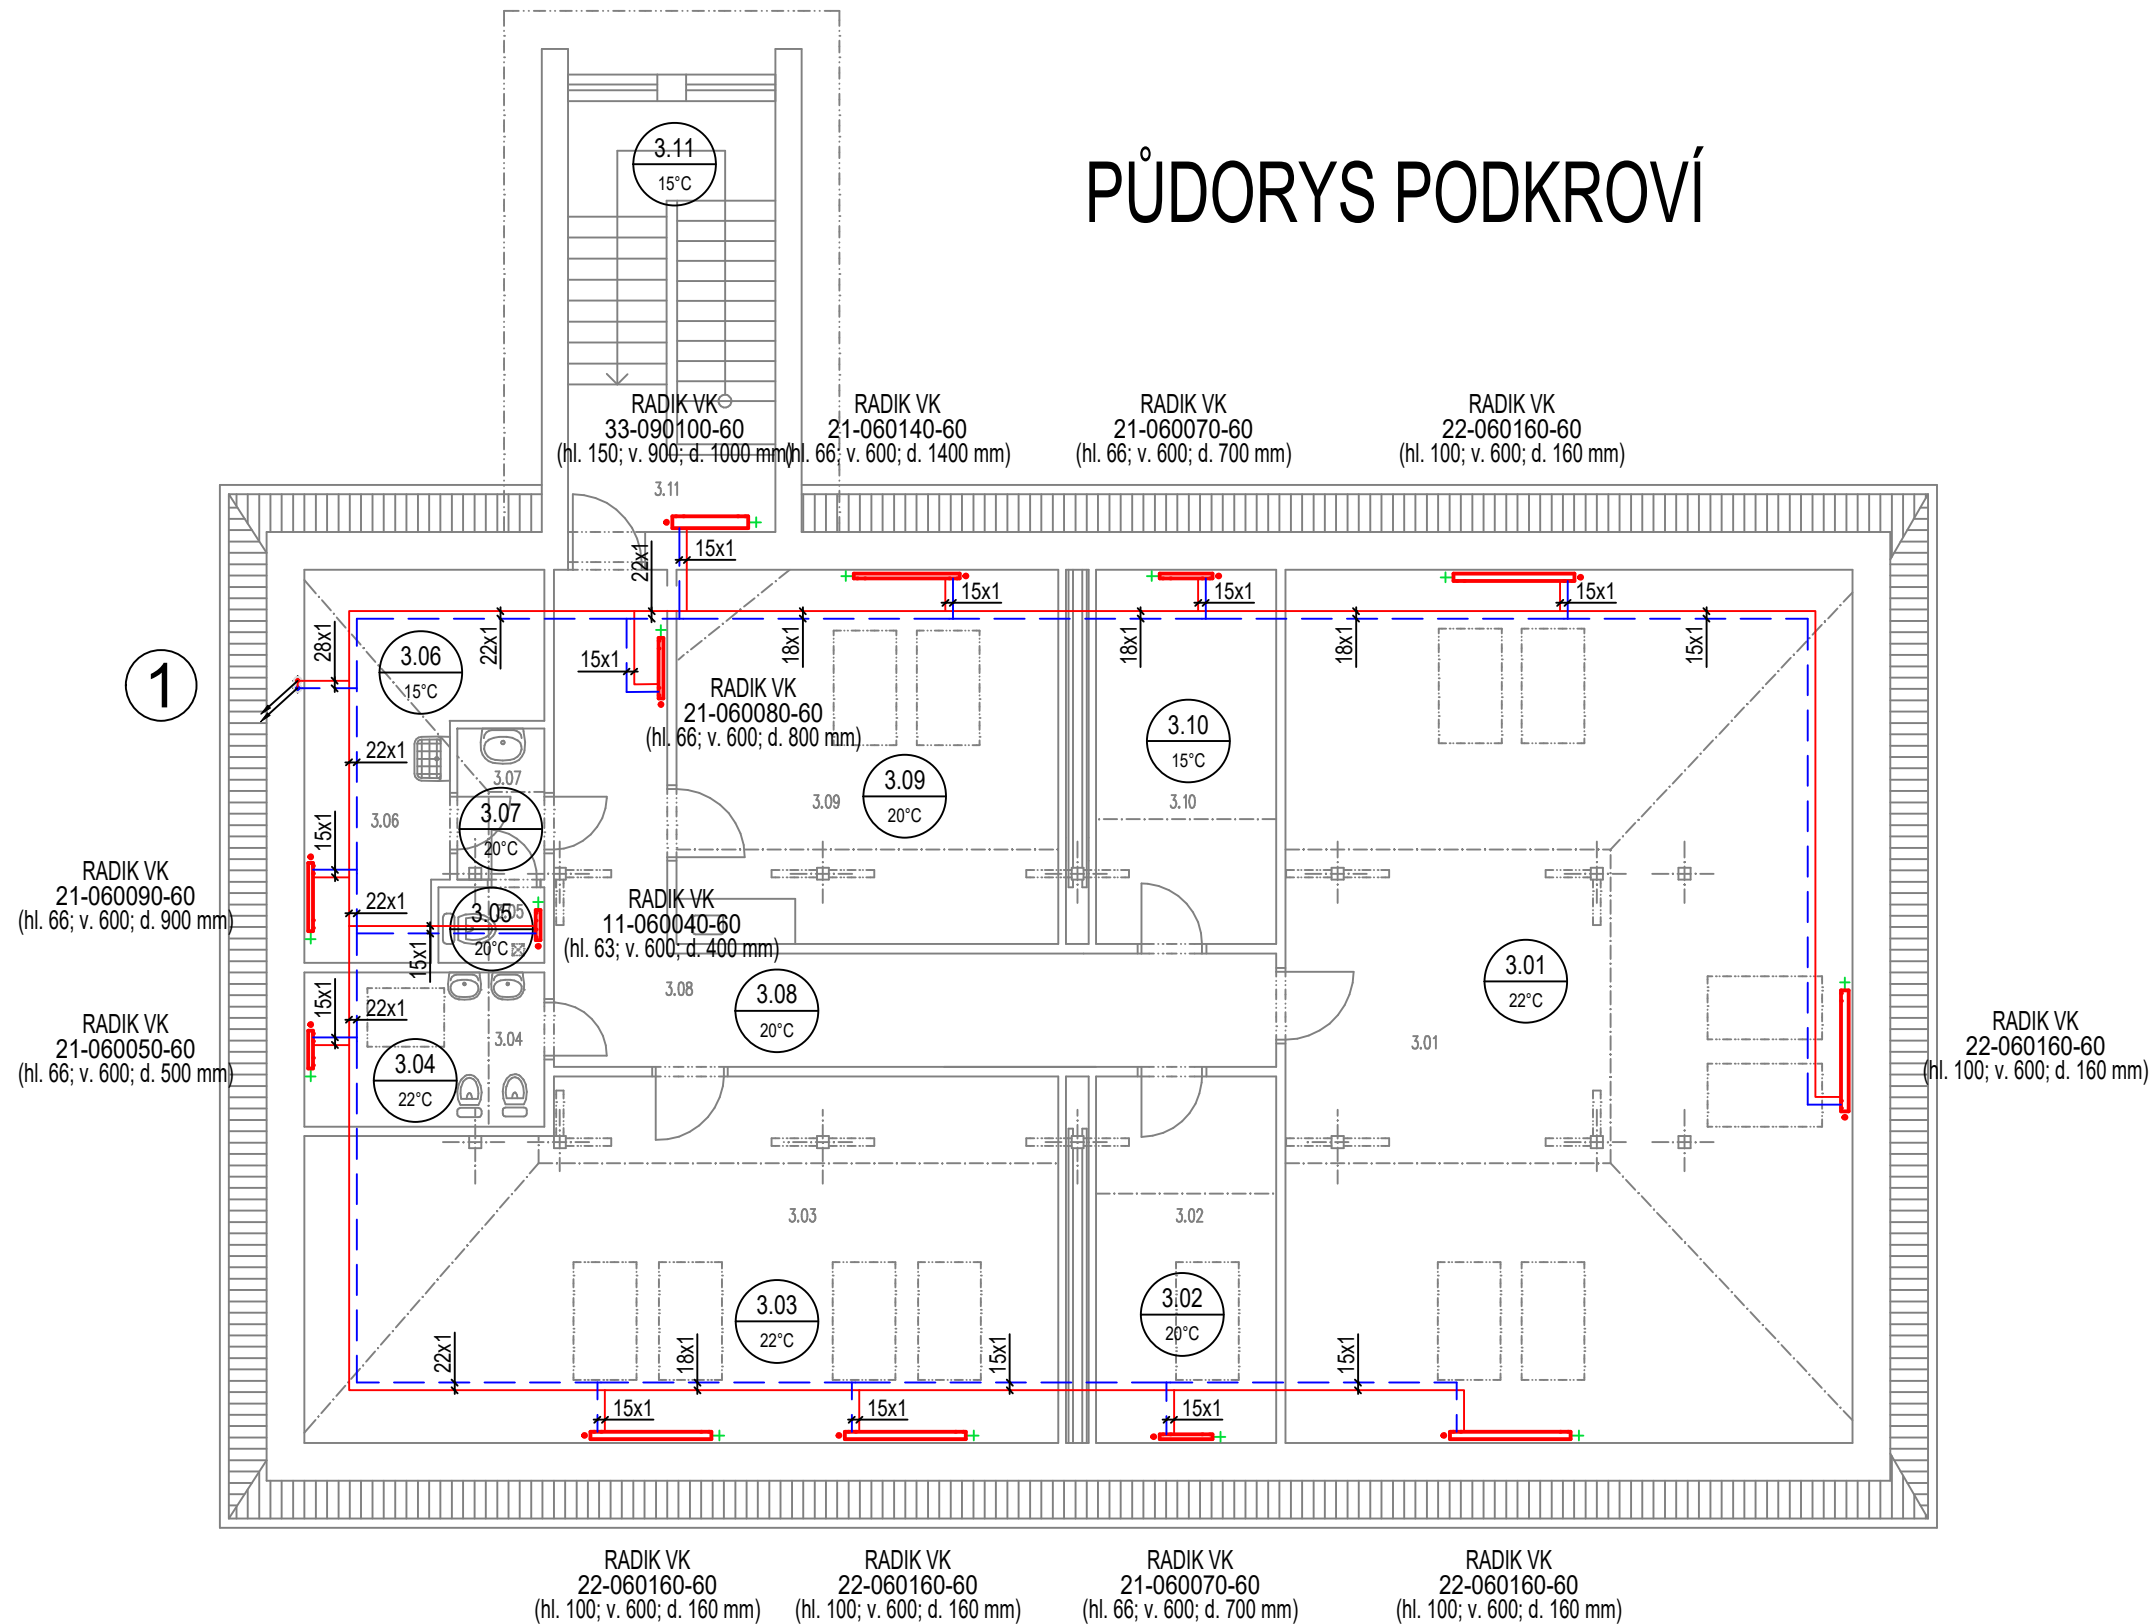

LEGENDA MÍSTNOSTÍ :

OZVL	MÍSTNOST	m <sup>2</sup>	PODLAHA	SVĚTLÁ VÝŠKA
3.01	MÍSTNOST PRO KROUŽKY	86.60	PVC/LINO	2800 mm
3.02	SAITNA	15.00	PVC/LINO	2800 mm
3.03	MÍSTNOST PRO KROUŽKY	45.80	PVC/LINO	2800 mm
3.04	WC DĚTI	6.40	KERAMICKÁ DLAŽBA	2800 mm
3.05	WC	1.70	KERAMICKÁ DLAŽBA	2400 mm
3.06	ÚLOD	12.10	KERAMICKÁ DLAŽBA	
3.07	PŘEDSÍŇ	2.40	KERAMICKÁ DLAŽBA	2400 mm
3.08	CHODBA	19.00	KERAMICKÁ DLAŽBA	2800 mm
3.09	SKLOVNÁ	25.00	PVC/LINO	2800 mm
3.10	SKLAD	11.50	PVC/LINO	2800 mm
3.11	SCHODIŠTĚ	4.40	STAV. KERAMICKÁ DLAŽBA	

# STAVEBNÍ ÚPRAVY PODKROVÍ MATEŘSKÉ ŠKOLY RADONICE

Projektant:	Jan Štastný	Paré č.:	
Kontroloval:	Jan Štastný	Měřítko:	1 : 100
Investor:	Obec Radonice, Na skále č.p. 185, 250 73 Radonice	Profese:	VYTÁPĚNÍ
Místo stavby:	Obec Radonice, Na skále č.p. 185, parc. č. 198(st), Radonice	Datum:	02/2025
Stavba:	STAVEBNÍ ÚPRAVY V PODKROVÍ M.Š.	Výkres č.:	UT - 103
Výkres:	<b>PŮDORYS PODKROVÍ</b>	Stupeň:	DPS