

Obec Radonice

se sídlem Na Skále 185, 25073 Radonice

IČO: 00240681

Zastoupená: Ing. Stanislav Němec, MBA, starosta obce

číslo účtu: 6421201/0100

(„Vlastník“)

A

CETIN a.s.

se sídlem Českomoravská 2510/19, Libeň, 190 00 Praha 9

IČO: 04084063

zapsaná v obchodním rejstříku vedeném Městským soudem v Praze pod sp. zn B 20623

zastoupená na základě Plné moci ze dne 13.09.2024

společností TEMO-TELEKOMUNIKACE, a.s., se sídlem Praha 10, U Záběhlického zámku 233/15, PSČ 106 00

zastoupena Milošem Andělem na základě Plné moci ze dne 4.2.2025

IČ: 257 40 253

zapsaná v obchodním rejstříku vedeném Městským soudem v Praze, oddíl B, vložka 5803

adresa datové schránky pro vyrozumění o vkladu: ffjsu3c

bankovní spojení: PPF banka, a.s.

číslo účtu: [REDACTED]

(„CETIN“)

(Vlastník a CETIN jednotlivě dále jako „Strana“, společně jako „Strany“) uzavírají

SMLOUVU O BUDOUCÍ SMLOUVĚ O ZŘÍZENÍ SLUŽEBNOSTI
(„Smlouva“)

Čl. I.

Úvodní ustanovení

1. Vlastník vlastní pozemek parc. č. 61/2, 130/9 a 262/12, zapsaný na LV č. 10001, pro katastrální území Radonice u Prahy, obec Radonice, u Katastrálního úřadu pro Středočeský kraj, katastrální pracoviště Praha-východ („Pozemek“).
2. CETIN je podnikatelem dle příslušných ustanovení zákona č. 127/2005 Sb., o elektronických komunikacích, a o změně některých souvisejících zákonů (zákon o elektronických komunikacích), ve znění pozdějších předpisů („ZoEK“), a zajišťuje síť elektronických komunikací. CETIN je investorem stavby pod označením **SAP 11010-122436 Optické připojení BTS PHRDN, Dehtárská ul., Radonice BTS_OK_4_S_PHRDN_OK** („Stavba“), v jejímž rámci má zájem na Pozemku umístit podzemní komunikační vedení veřejné komunikační sítě – ochranné prvky pro optický kabel - HDPE trubky nebo mikrotrubičky o průměru 40mm („Komunikační vedení a zařízení“).
3. Předpokládaná poloha a umístění Komunikačního vedení a zařízení na Pozemku jsou vyznačeny záznamem do katastrální mapy, který je přílohou č. 1 Smlouvy. Skutečná poloha umístění Komunikačního vedení a zařízení na Pozemku bude zaměřena po provedení stavby Komunikačního vedení a zařízení na Pozemku. Část Pozemku, k níž bude služebnost zřízena, bude po umístění stavby Komunikačního vedení a zařízení na Pozemku vyznačena v geometrickém plánu v následujícím rozsahu:

- v šířce 0,25 m na každou stranu od hrany komunikačního vedení umístěného na Pozemku a v délce vedení na Pozemku, se zohledněním skutečnosti, že uvedená šířka a délka jsou limitovány hranicemi Pozemku („**Geometrický plán**“).

Čl. II.

Předmět Smlouvy

1. Strany se zavazují uzavřít na písemnou výzvu společnosti CETIN smlouvu o zřízení služebnosti s podstatnými náležitostmi určenými ve Smlouvě („**Budoucí smlouva**“).
2. CETIN se zavazuje, že do šesti (6) měsíců od dokončení Stavby, nejpozději však do sedmdesáti (70) měsíců ode dne uzavření Smlouvy, písemně vyzve Vlastníka k uzavření Budoucí smlouvy, a předloží Vlastníkovi návrh Budoucí smlouvy včetně Geometrického plánu.
3. Vlastník uzavře Budoucí smlouvu nejpozději do dvou (2) měsíců ode dne doručení písemné výzvy dle čl. II odst. 2 Smlouvy.
4. Nedojde-li do doby dle čl. II odst. 3 Smlouvy k uzavření Budoucí smlouvy, má každá ze Stran právo domáhat se, aby soud rozhodnutím určil obsah Budoucí smlouvy a Strany k uzavření Budoucí smlouvy zavázal.

Čl. III.

Obsah Budoucí smlouvy

1. Budoucí smlouvou zřídí Vlastník ve prospěch společnosti CETIN k části Pozemku vyznačené Geometrickým plánem služebnost umístění a provozování Komunikačního vedení a zařízení („**Služebnost**“).
2. Služebnost bude sjednána na dobu neurčitou, za úplatu ve výši 1500,- Kč (slovy: jeden tisíc pět set korun českých) („**Úplata**“). Je-li Vlastník plátcem daně z přidané hodnoty, bude daň z přidané hodnoty v zákonné výši k Úplatě připočtena.
3. CETIN zaplatí Vlastníkovi Úplatu na účet Vlastníka určený v Budoucí smlouvě, do šedesáti (60) dnů ode dne, kdy společnosti CETIN bylo doručeno vyrozumění katastrálního úřadu o provedení zápisu Služebnosti do katastru nemovitostí.

Práva a povinnosti z Budoucí smlouvy

1. CETIN se zavazuje, že při výkonu oprávnění ze Služebnosti bude šetřit práv Vlastníka.
2. Po skončení prací uvede CETIN Pozemek na vlastní náklady do předchozího, popřípadě náležitého stavu.
3. Neuplatní se § 1263 občanského zákoníku; CETIN nenese náklady na udržování a zachování Pozemku.
4. CETIN oznámí Vlastníkovi každý vstup na Pozemek. Strany ujednávají, že vstup na Pozemek CETIN Vlastníkovi oznámí na e-mail: obec.radonice@radonice.cz.
5. Návrh na zápis Služebnosti do katastru nemovitostí podá CETIN do šedesáti (60) dnů ode dne uzavření Budoucí smlouvy. CETIN se zavazuje zajistit vyhotovení Geometrického plánu na své náklady a uhradit správní poplatek za řízení o povolení zápisu Služebnosti do katastru nemovitostí.

Čl. V.

Zvláštní ujednání

1. Do doby uzavření Budoucí smlouvy jsou Strany vázány Smlouvou a zavazují se, že neučiní žádná právní jednání, která by vedla ke zmaření účelu Smlouvy. Převádí-li Vlastník vlastnické právo k Pozemku nebo k jeho části na třetí osobu ještě před uzavřením Budoucí smlouvy, je povinen postoupit práva a povinnosti ze Smlouvy na nového nabyvatele ve stejném rozsahu. CETIN uděluje k postoupení souhlas.
2. Závazek Stran uzavřít Budoucí smlouvu zanikne, pokud do šedesáti (60) měsíců ode dne uzavření Smlouvy nedošlo k zahájení stavby Komunikačního vedení a zařízení na Pozemku.
3. Podpisem Smlouvy Vlastník uděluje (i) společnosti CETIN souhlas Komunikační vedení a zařízení na Pozemku umístit a provozovat, (ii) pro účely provedení stavby Komunikačního vedení a zařízení na Pozemku společnosti CETIN a/nebo zhotoviteli stavby Komunikačního vedení a zařízení souhlas ke vstupu na Pozemek; udělením souhlasu není dotčeno ujednání čl. IV. odst. 4 Smlouvy.

Čl. VI.

Ujednání na závěr

1. Smlouva se řídí občanským zákoníkem a ZoEK.
2. Smlouva nabývá platnosti a účinnosti dnem jejího uzavření.
3. Písemným stykem či pojmem „písemně“ se pro účely Smlouvy rozumí předání zpráv jedním z těchto způsobů:
 - a) v listinné podobě;
 - b) datovou zprávou prostřednictvím informačního systému datových schránek;
 - c) e-mailovou zprávou podepsanou zaručeným elektronickým podpisem dle zákona č. 297/2016 Sb., o službách vytvářejících důvěru pro elektronické transakce, ve znění pozdějších předpisů.
4. Jednostranné právní jednání způsobující zánik Smlouvy musí mít podobu samostatně podepsaného dokumentu a musí být doručeno pouze prostřednictvím poskytovatele poštovních služeb nebo prostřednictvím informačního systému datových schránek a, jedná-li se o právní jednání doručované společnosti CETIN, současně na adresu [redacted]
5. Smlouva může být měněna pouze písemně, právními jednáními výslovně označenými za dodatky ke Smlouvě podepsanými oprávněnými zástupci Stran na témže dokumentu, a to buď v listinné podobě nebo elektronicky; změna jinou formou je vyloučena.
6. Ze strany společnosti CETIN může v některých případech docházet ke zpracování osobních údajů Vlastníka. Pokud ke zpracování osobních údajů Vlastníka dojde (pouze v relevantních případech, nikoli vždy), je zpracování prováděno vždy v souladu s platnými právními předpisy. Konkrétní zásady a podmínky zpracování osobních údajů společností CETIN jsou dostupné na adrese <https://www.cetin.cz/zasady-ochrany-osobnich-udaju>.
7. Úplatkářství, nekalé platby, sankce
 - (a) Vlastník prohlašuje, že:
 - (i) on sám ani členové jeho statutárního a kontrolního orgánu, ani jeho ovládající osoby, ani osoby přímo či nepřímo ovládané stejnou ovládající osobou jako Vlastník, nejsou osobami

1. zařazenými na sankčním seznamu vydaným příslušným sankčním orgánem (zahrnující mimo jiné orgány v Evropské unii, Spojených státech amerických, Spojeném království, Švýcarsku a orgány OSN), ani
 2. nejednají v rozporu s platnými sankčními předpisy, a že
 - (ii) není v právním vztahu s osobou zařazenou na sankčním seznamu.
- (b) Vlastník se zavazuje, že:
- (i) nebude porušovat ani obcházet sankční předpisy, a
 - (ii) přímo či nepřímo nezpřístupní jakékoli finanční prostředky jiné osobě, která porušuje nebo obchází sankční předpisy nebo je zařazená na sankční seznam.
- (c) Vlastník se dále zavazuje, že nebude přímo ani nepřímo nabízet, slibovat nebo poskytovat finanční či jiný prospěch jiné osobě v úmyslu vyvolat či odměnit nesprávný výkon příslušné funkce nebo činnosti, ani takový prospěch nepřijme, nebude žádat ani si jej nedá slíbit.
- (d) V případě, že Vlastník, člen jeho statutárního nebo kontrolního orgánu nebo jeho ovládající osoba bude kdykoli zařazena na sankční seznam, je CETIN v takovém případě oprávněn:
- (i) do doby, kdy Vlastník, člen jeho statutárního a kontrolního orgánu, a jeho ovládající osoba, budou vyřazeni ze sankčního seznamu, odmítnout
 1. převzetí a/nebo přijmout plnění poskytnuté Vlastníkem,
 2. poskytnutí plnění Vlastníkovi,
 - (ii) odstoupit od Smlouvy.
8. Smlouva obsahuje úplné ujednání o předmětu Smlouvy a všech náležitostech, které Strany měly a chtěly ve Smlouvě ujednat, a které považují za důležité pro závaznost Smlouvy. Žádný projev Stran učiněný při jednání o Smlouvě ani projev učiněný po uzavření Smlouvy nesmí být vykládán v rozporu s výslovnými ustanoveními Smlouvy a nezakládá žádný závazek žádné ze Stran.
9. Smlouva je vyhotovena elektronicky nebo v listinné podobě, přičemž v takovém případě je vyhotovena ve dvou (2) stejnopisech, z nichž každá Strana obdrží jedno (1) vyhotovení.
10. Nedílnou součástí Smlouvy jsou následující přílohy:
- Příloha č. 1 - Předpokládaná poloha umístění Komunikačního vedení a zařízení na Pozemku

V Praze dne **24-07-2025**

V Radonicích dne **28-07-2025**

CETIN:


CETIN a.s.
TEMO-TELEKOMUNIKACE, a.s.
Miloš Anděl
na základě plné moci ze 4.2. 2025

TEMO-TELEKOMUNIKACE, a.s.
Praha 10, U Záb. zámku 233/15
tel. č. 272760095
DIČ: CZ25740253
4 / 4
-26-

Vlastník:

Obec Radonice
Ing. Stanislav Němec, MBA
starosta obce



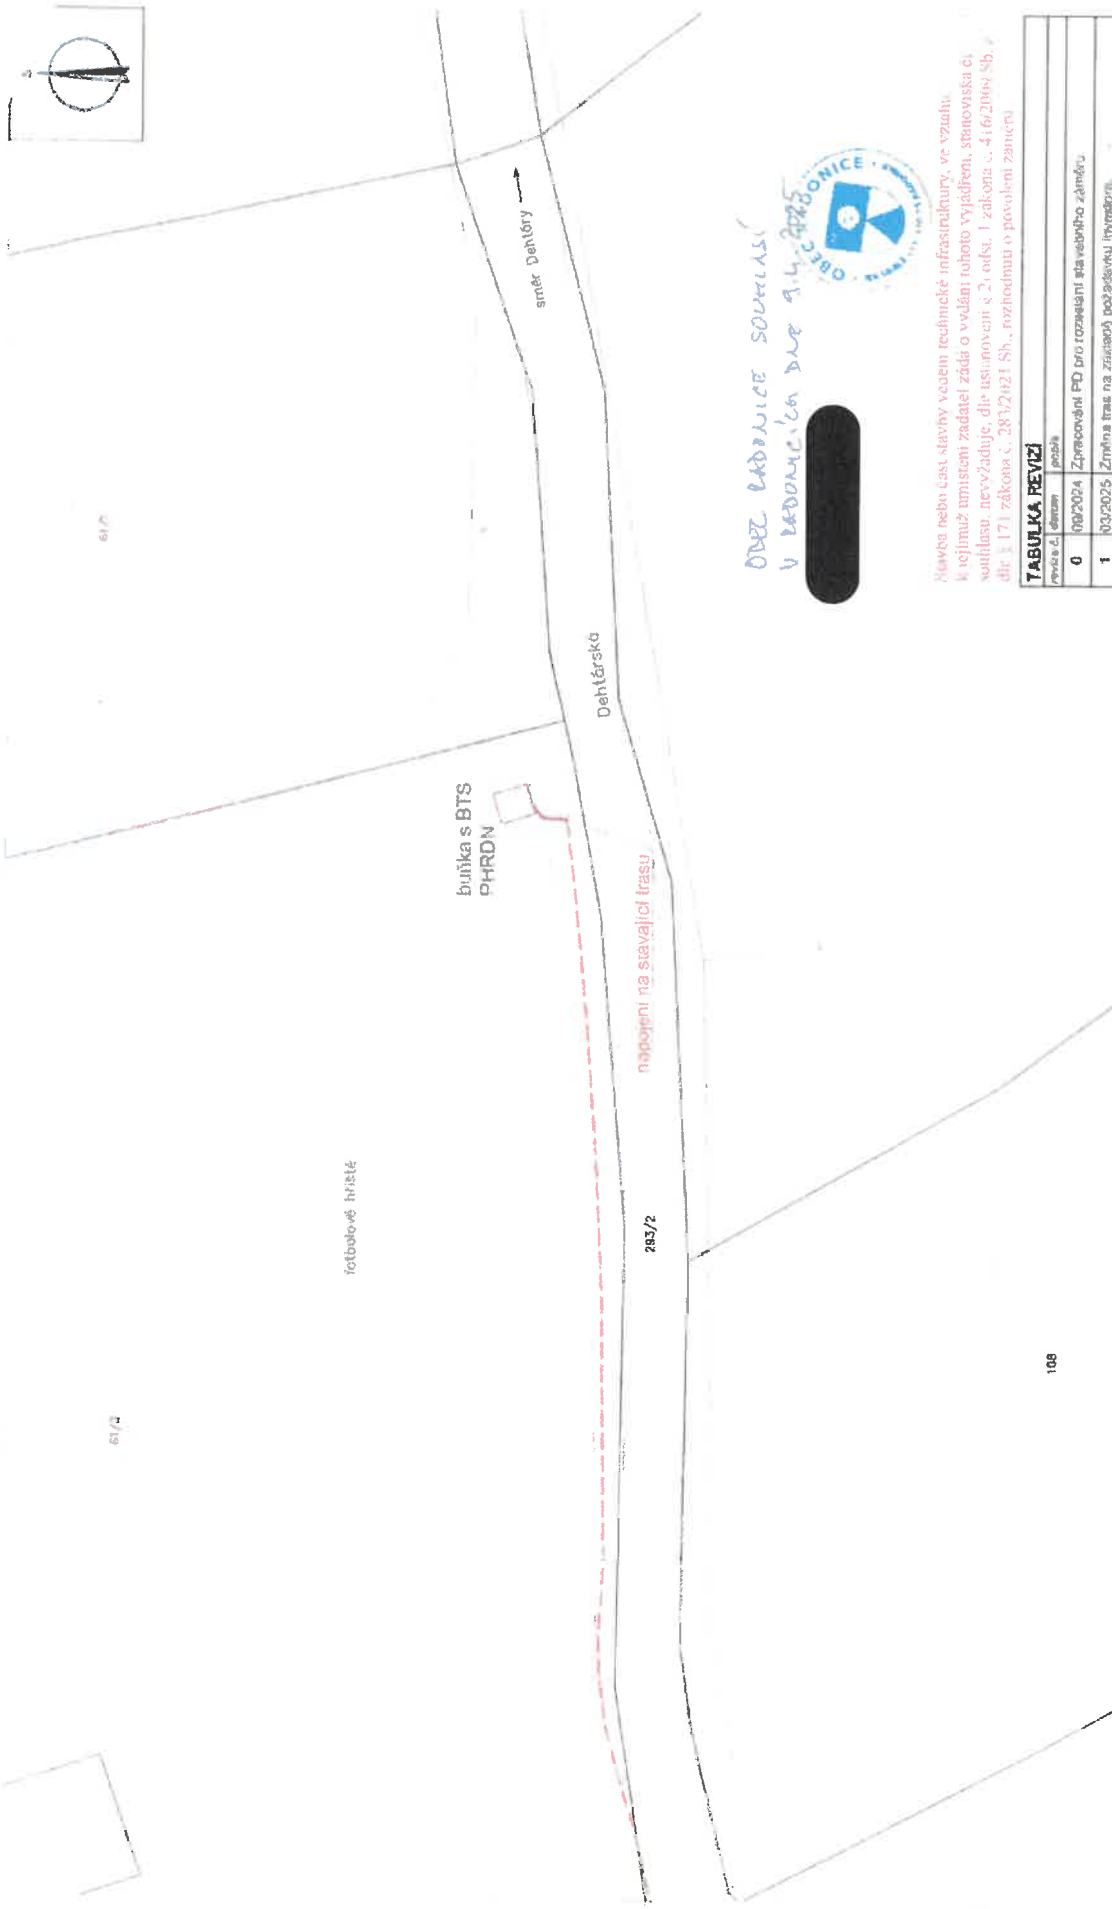

OBČEDNÍ KANCELÁŘ
V RADONICÍCH DLE 9.4.2025



Stavba nebo část stavby veškeré technické infrastruktury, ve vztahu k výjimce umístění zadatel žádá o vydání tohoto vyjádření, stanoviska či souhlasu, nevyžaduje, dle ustanovení § 2, odst. 1 zákona č. 416/2009 Sb. dle § 171 zákona č. 281/2021 Sb., rozhodnutí o povolení záměru

TABULKA REVIZÍ	
revize č.	obsah
0	08/2024 Zpracování PD pro rozložení sítě veřejného zájmu
1	03/2025 Změna trasy na základě požadavků investora

- LEGENDA:
- hranice katastrálního území
 - stávající trasa optického kabelu
 - nová úložná trasa
 - výhledová sítivost (indikační vlnová délka za optické dle příl. 1, odst. 1a, bodu 11, stávajícího zákona (doba služby))
 - pozemek dotčený záměrem
 - 1:1/1
 - 1:1/1

ProTelPro	Kreslí : Roman Šimák	Státní : PUSZ
	Zpracoval : Roman Šimák	Měřítko : 1:500
	Kontroloval: Ing. Pavel Dráždík	Dne : září 2024
	Investor : ČSTV a.s. Čechovská 2510/19, Praha 9	Číslo: 4-061/24
Optické připojení BTS PHRDN, Dehtářská ul., Radonice		Revize č. 1
BTS_OK 4_S_PHRD_N_OK		Číslo výkresu:
11010-122436		C.2.2
Situace úložných tras na podkladu DKM, část		