


ZMĚNA Č. 1 ÚZEMNÍHO PLÁNU RADONICE

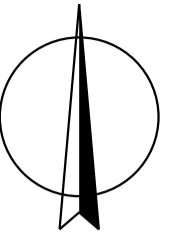

NÁVRH ZMĚNY ÚZEMNÍHO PLÁNU

LEGENDA :

Hranice


stav	návrh	
		hranice řešeného území
		katastrální hranice

Územní prvky

stav	návrh	
		plochy vodní a vodní toky

Koncepce dopravní infrastruktury

stav	rušený stav	návrh	rušený návrh	
				veřejná prostranství s převažující dopravní funkcí - místní komunikace
				autobusové zastávky

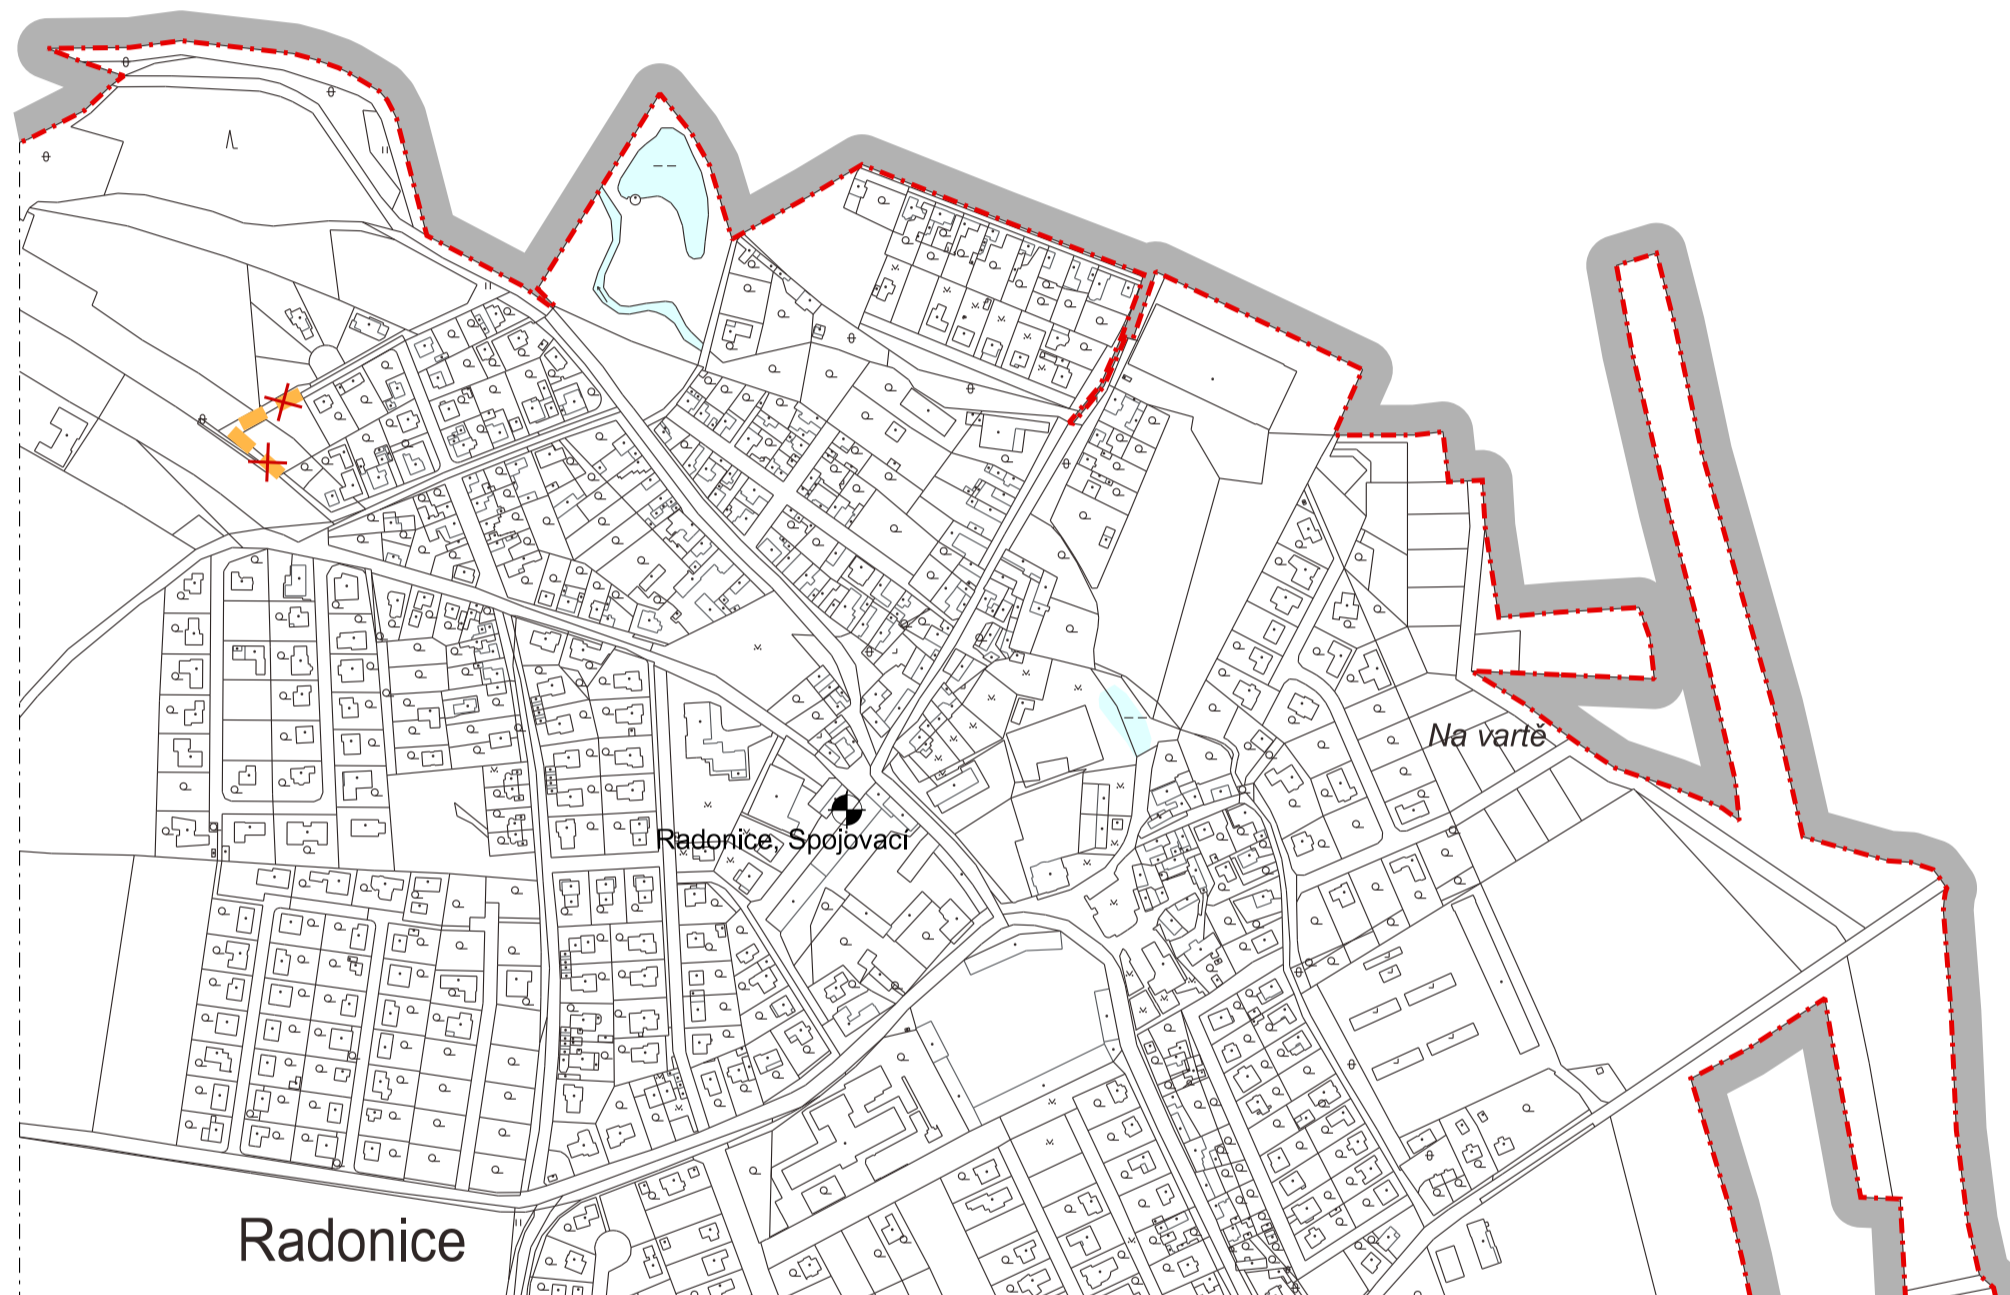

A2b. KONCEPCE VEŘEJNÉ INFRASTRUKTURY - DOPRAVNÍ INFRASTRUKTURA

Obsah výkresu A2b. ÚP je měněn výkresem A2b. Změny č. 1 ÚP, v rozsahu měněných částí.

KADLEC K.K. NUSLE, spol. s r.o. Chaberská 3, 182 00 Praha 8 Tel.,fax : 284 680 740, 603 440 989 e-mail: posta@kadleck.cz www.kadleck.cz				
Projektant: Ing. arch. Daniela Binderová	Odborný projektant:	Grafické zpracování: Kateřina Benáková		
Pořizovatel: Obecní úřad Radonice, zastoupený Ing. arch. Martinou Bredovou (zástupce pořizovatele)	Schvalovací orgán: Zastupitelstvo obce Radonice	Číslo smlouvy:	560/25	
Akce: ZMĚNA Č. 1 ÚZEMNÍHO PLÁNU RADONICE NÁVRH ZMĚNY ÚZEMNÍHO PLÁNU		Datum: 05. 2026	Výkres č.: A2b.	
Název výkresu: KONCEPCE VEŘEJNÉ INFRASTRUKTURY - DOPRAVNÍ INFRASTRUKTURA		Měřítko: 1 : 5000	Kopie č.:	