
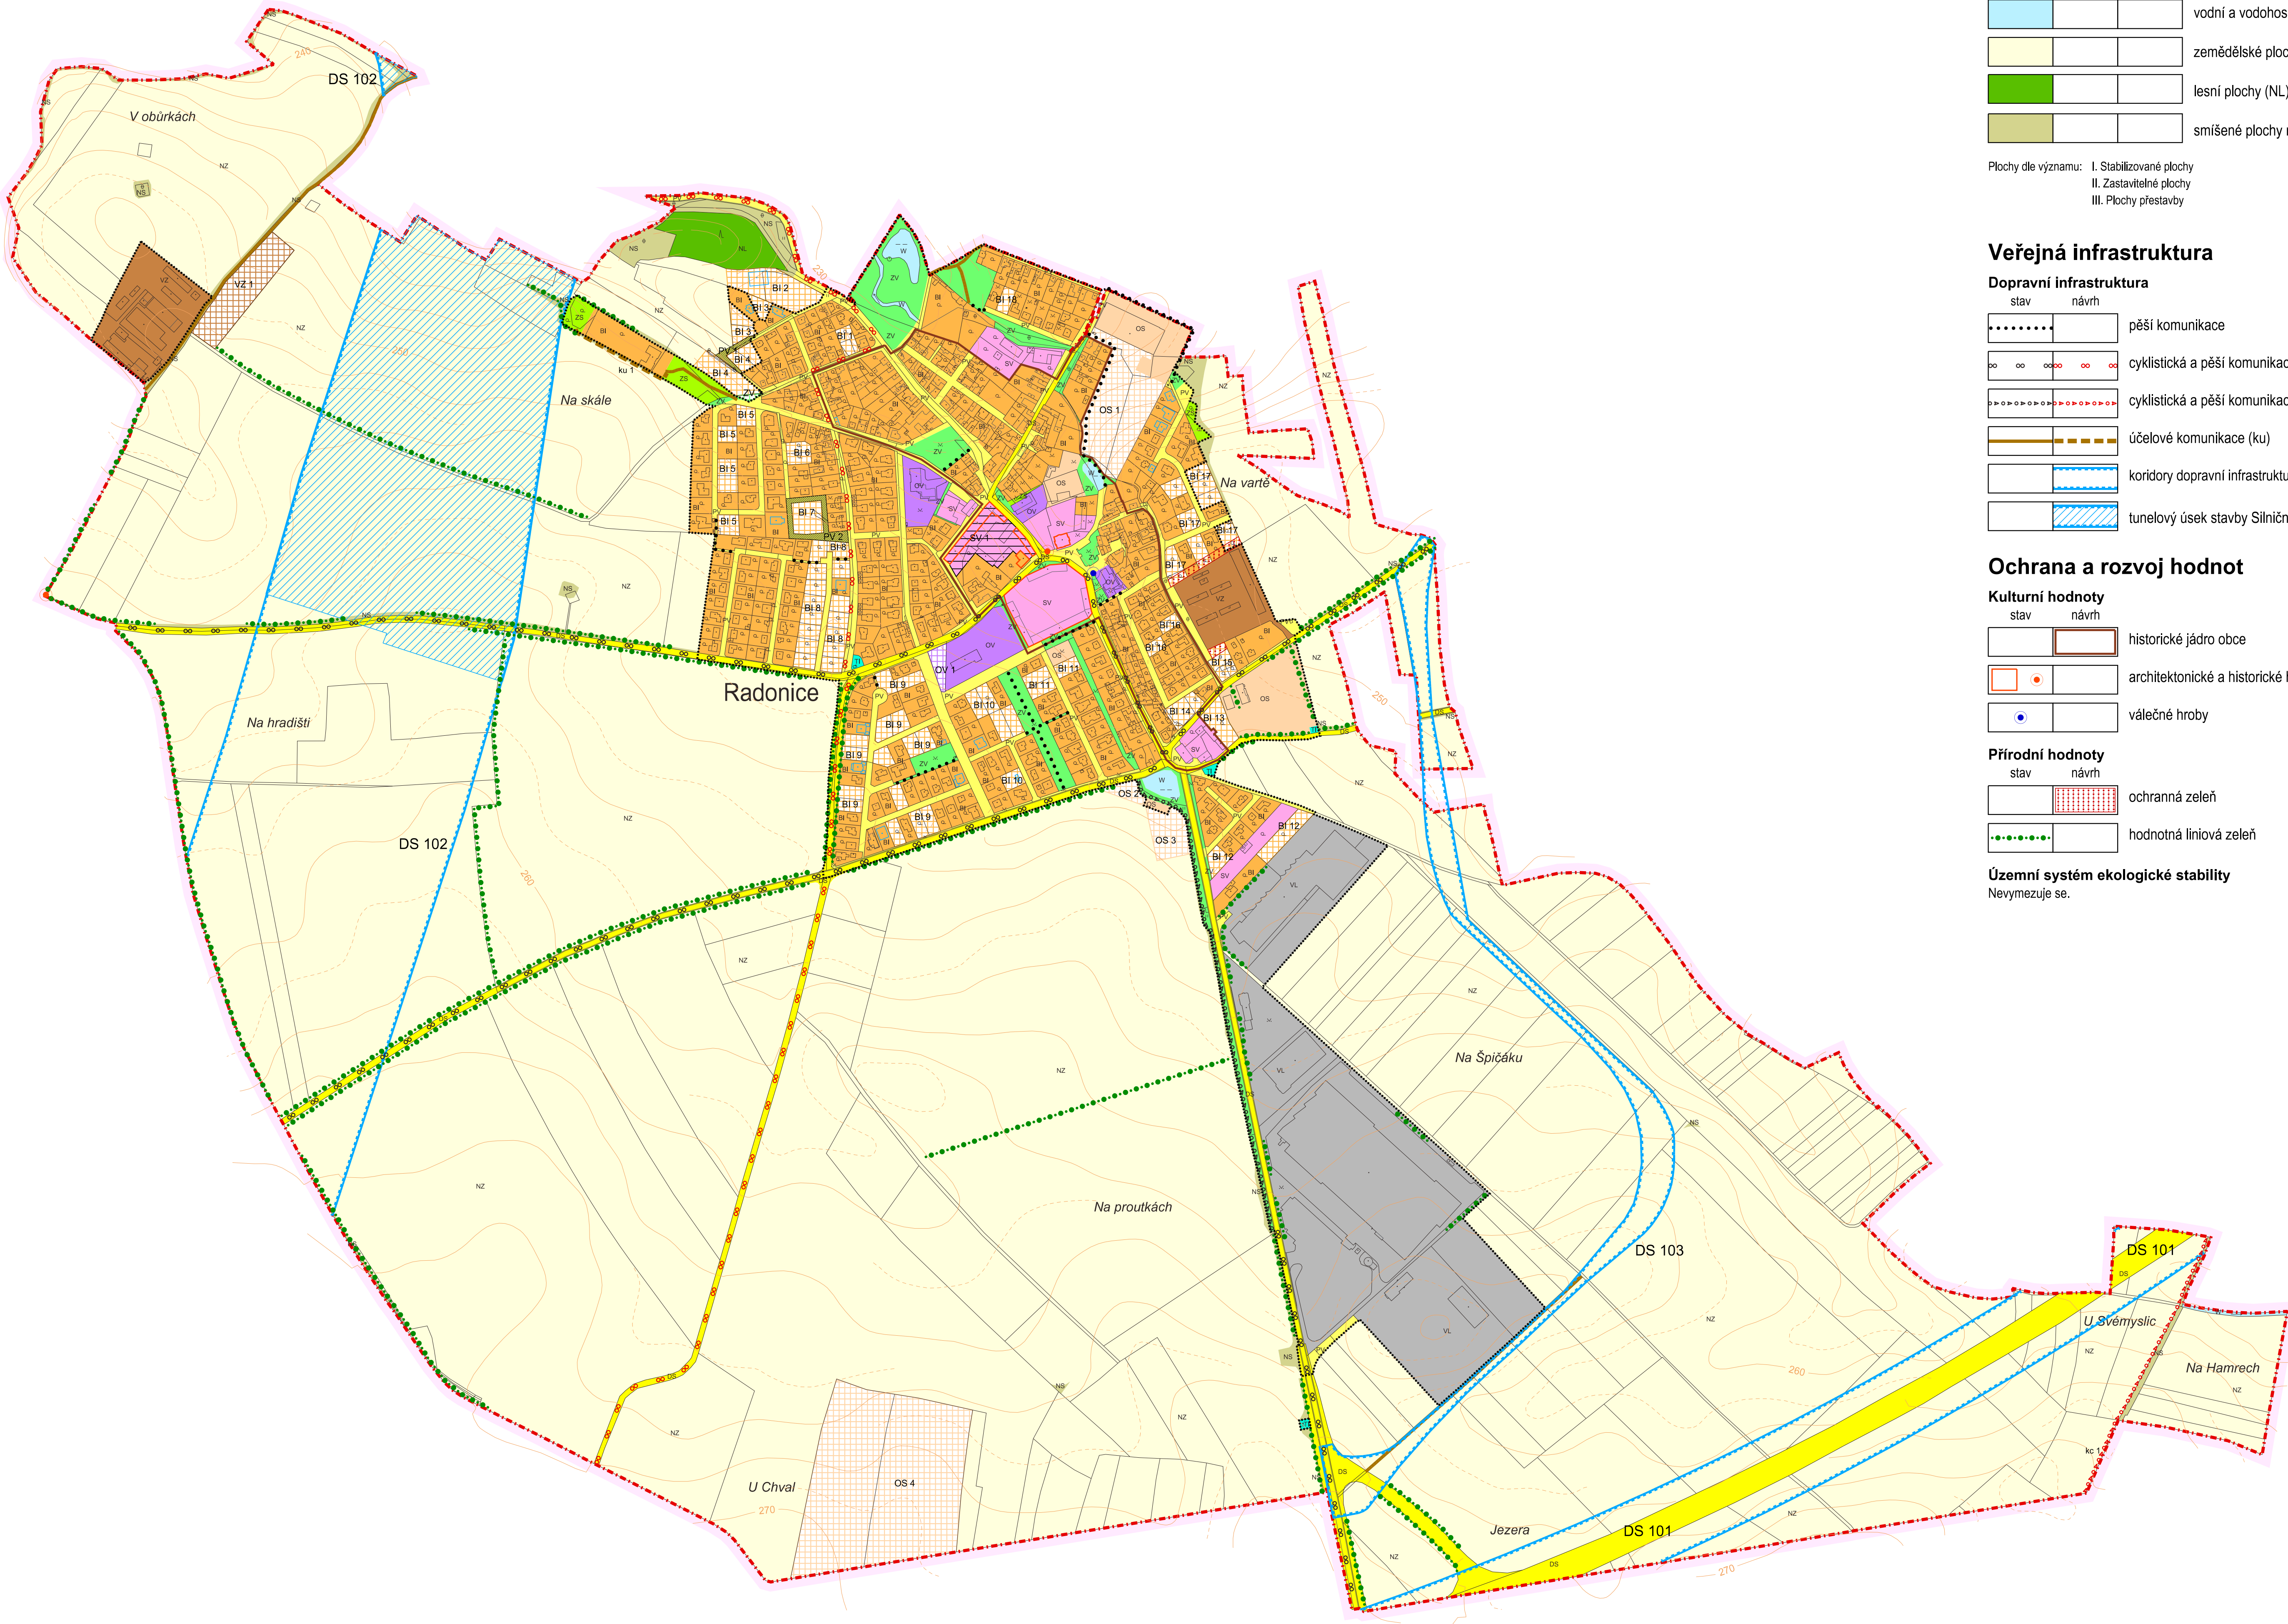


ÚZEMNÍ PLÁN RADONICE

Návrh územního plánu

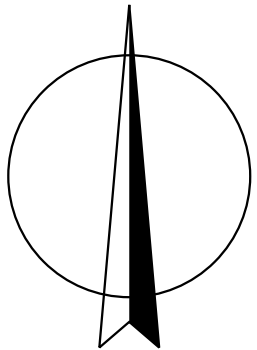

LEGENDA :

Hranice		
stav	návrh	
		hranice správního území obce
		katastrální hranice
		hranice zastavěného území ke dni 1. 2. 2021

Další informace o území

Doplnění katastrální mapy		
stav	návrh	
		objekty doplněné do katastrální mapy

Plochy s rozdílným způsobem využití			
I.	II.	III.	
			bydlení v rodinných domech (BI)
			občanské vybavení (OV)
			občanské vybavení - sport (OS)
			veřejná prostranství (PV)
			veřejná prostranství - veřejná zeleň (ZV)
			smíšené obytné plochy - venkovské (SV)
			dopravní infrastruktura - silniční (DS)
			technická infrastruktura - inženýrské sítě (TI)
			výroba a skladování - lehký průmysl (VL)
			výroba a skladování - zemědělská výroba (VZ)
			zeleň soukromá a vyhrazená (ZS)
			vodní a vodohospodářské plochy (W)
			zemědělské plochy (NZ)
			lesní plochy (NL)
			smíšené plochy nezastavěného území (NS)

Plochy dle významu: I. Stabilizované plochy
II. Zastavitelné plochy
III. Plochy přestavby

Veřejná infrastruktura

Dopravní infrastruktura		
stav	návrh	
		pěší komunikace
		cyklistická a pěší komunikace - cyklotrasa
		cyklistická a pěší komunikace - cyklostezka (kc)
		účelové komunikace (ku)
		koridory dopravní infrastruktury - pozemní komunikace (DS 101, DS 102, DS 103)
		tunelový úsek stavby Silniční okruh kolem Prahy (tunel Vinohř)


Ochrana a rozvoj hodnot

Kulturní hodnoty		
stav	návrh	
		historické jádro obce
		architektonické a historické hodnoty
		válečné hroby

Přírodní hodnoty		
stav	návrh	
		ochranná zeleň
		hodnotná liniová zeleň

Územní systém ekologické stability
Nevymezuje se.

M.: 1:5000

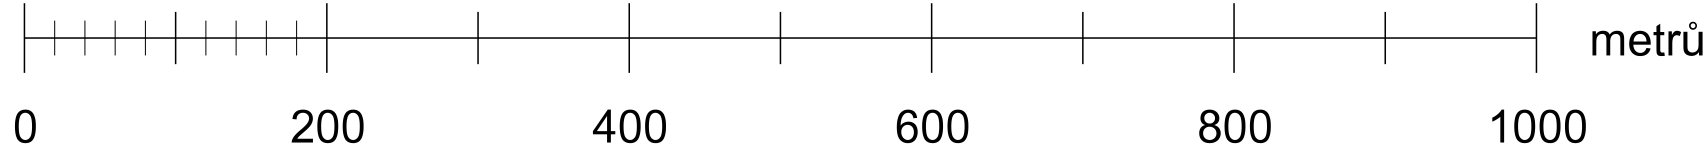

HLAVNÍ VÝKRES

ARI PROJEKT s.r.o.		Tř. 1176/17 193 00 Praha 9 tel.: +420 603 450 126	
KADLEC K.K. NUSLE, spol. s r.o.		Česenská 3, 182 00 Praha 8 Tel./fax: +420 284 680 740, +420 603 440 989 e-mail: posta@kadlecki.cz www.kadlecki.cz	
Projektant: Ing. arch. Daniela Binderová		Odborný projektant: Kateřina Benáková	
Poradovatel: Obecní úřad Radonice, smluvně zastoupený Ing. arch. Martinou Bredovou		Schvalovací orgán: Zastupitelstvo obce Radonice	
Akce: ÚZEMNÍ PLÁN RADONICE NÁVRH ÚZEMNÍHO PLÁNU		Datum: 03. 2021 A2a.	
Název výkresu: HLAVNÍ VÝKRES		Měřítko: 1 : 5000 Kopie č.:	
		Číslo stránky: 516/2021	