
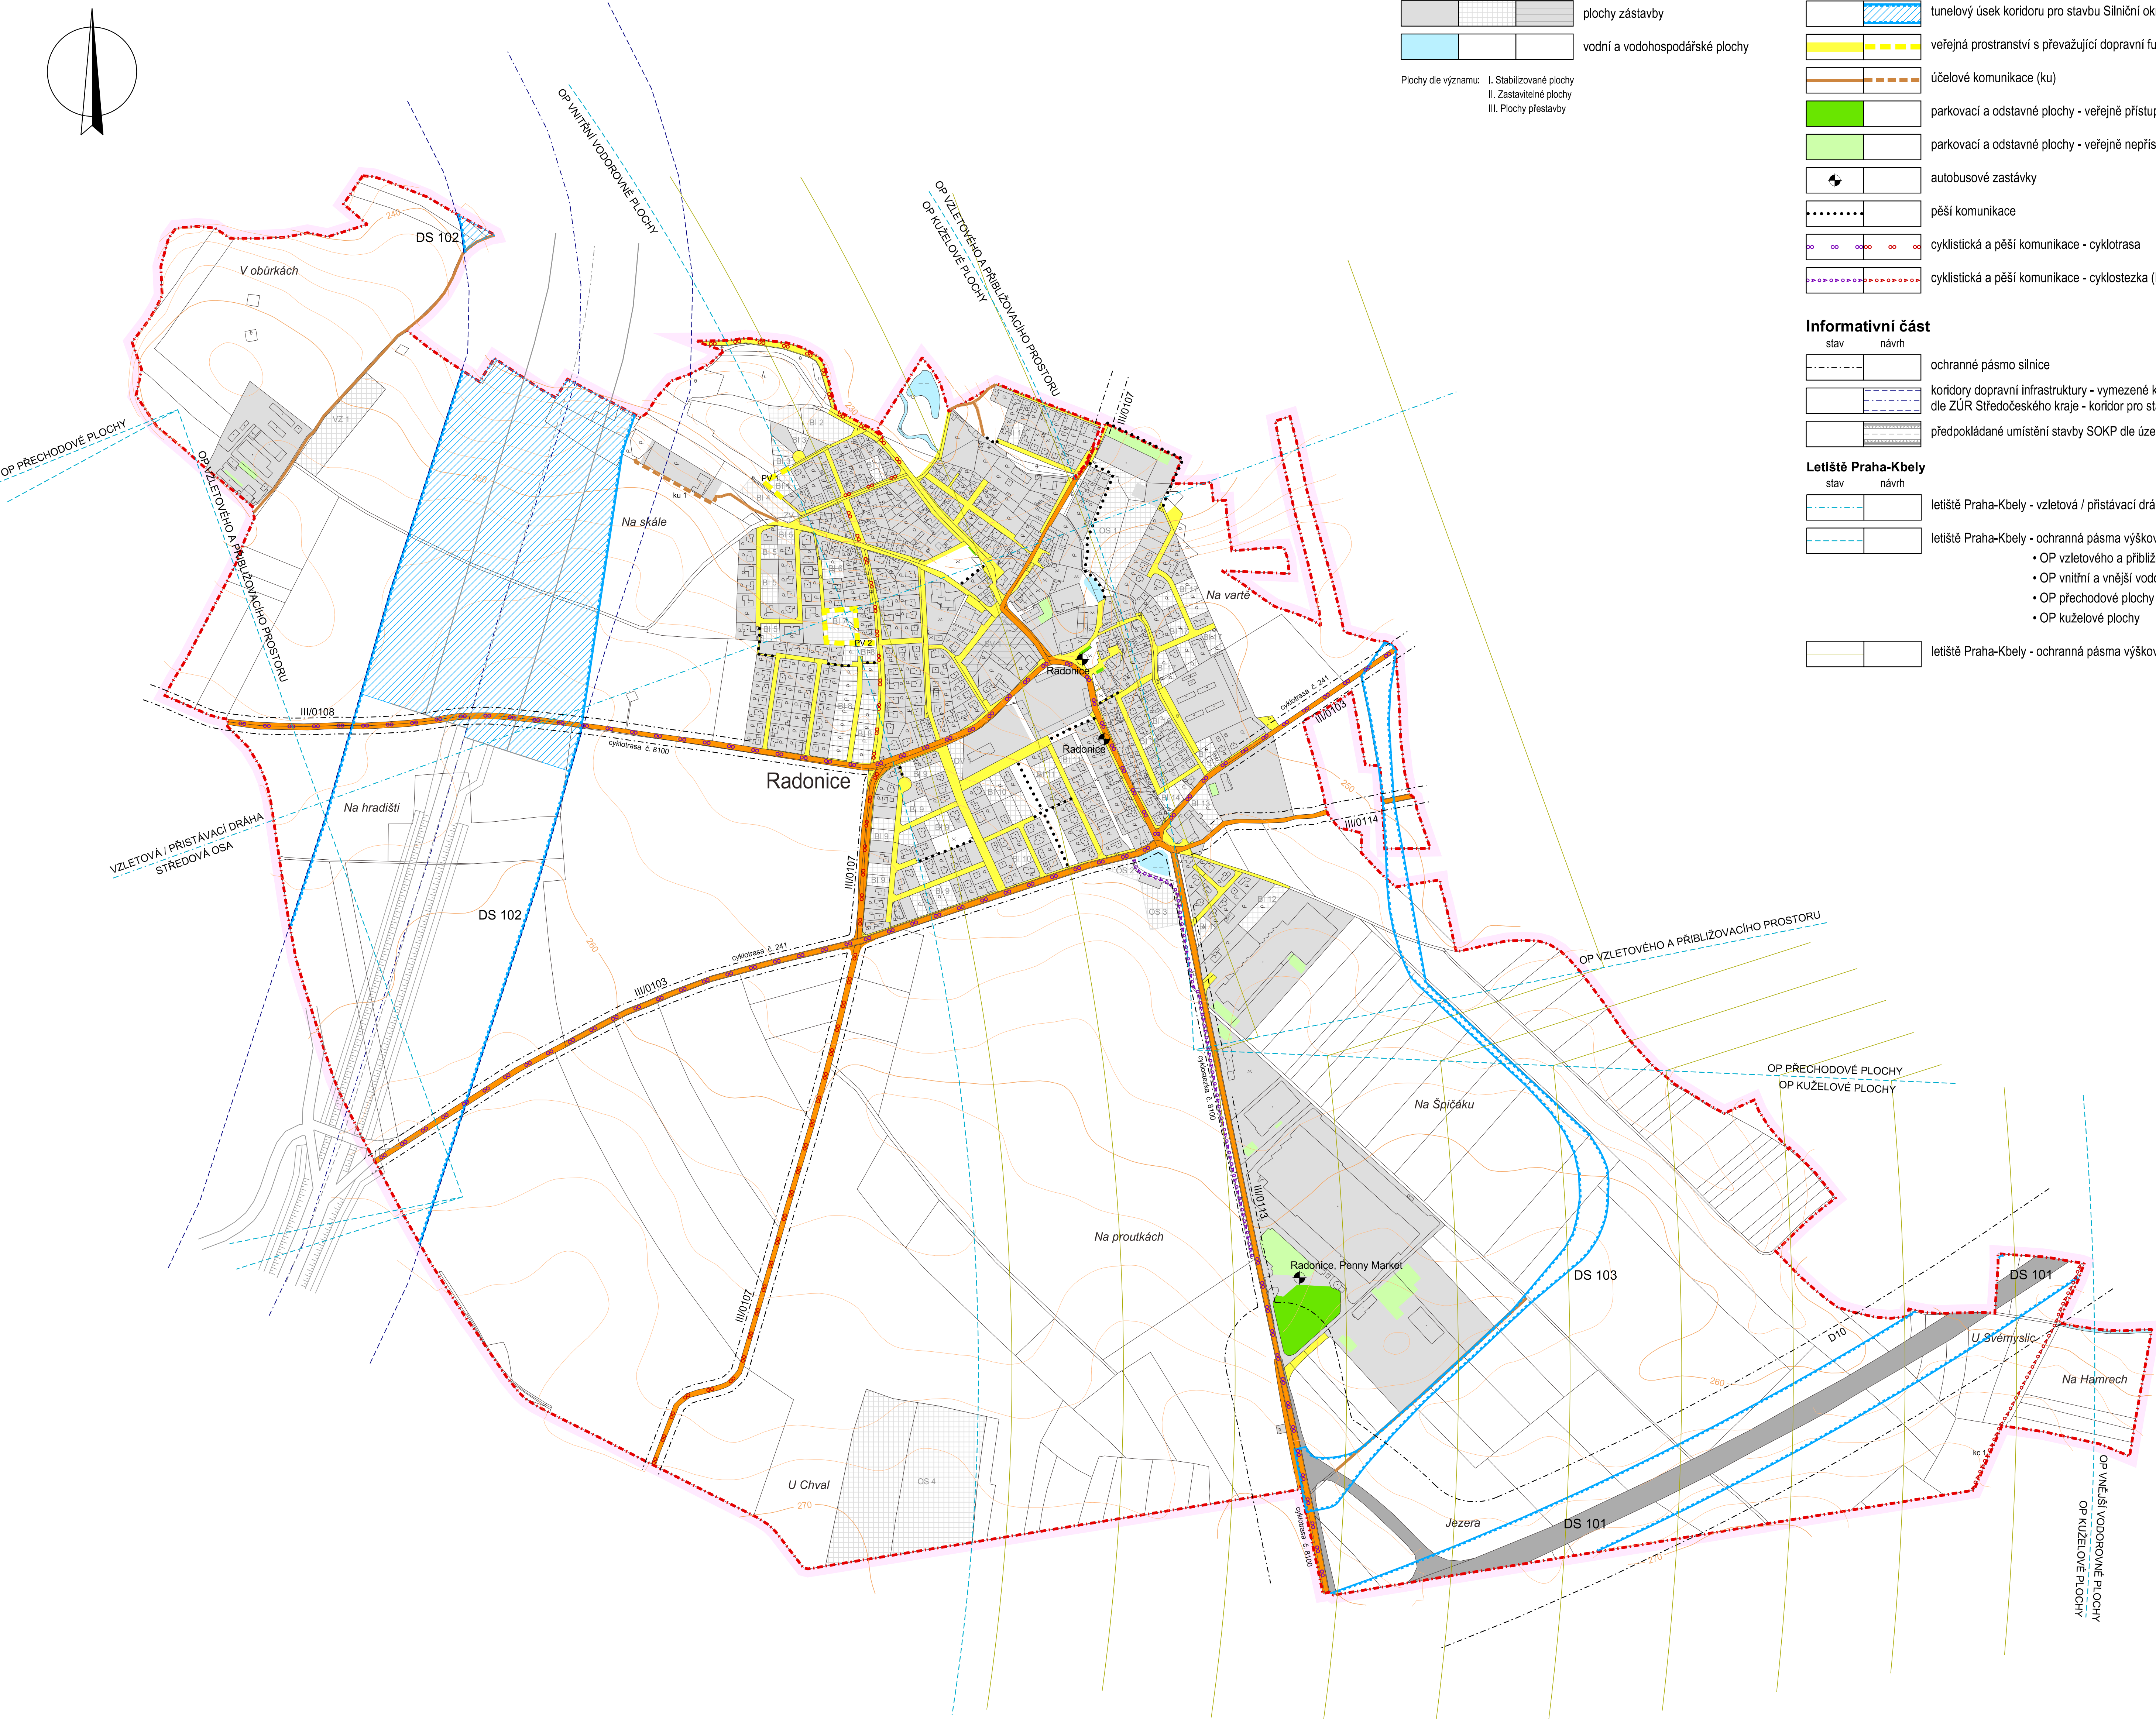


ÚZEMNÍ PLÁN RADONICE

Návrh územního plánu

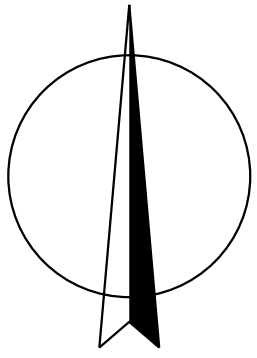

LEGENDA :

Hranice

hranice správního území obce
katastrální hranice

Územní prvky

I. II. III.
plochy zástavby
vodní a vodohospodářské plochy

Plochy dle významu:
I. Stabilizované plochy
II. Zastavitelné plochy
III. Plochy přestavby

Koncepce dopravní infrastruktury

stav návrh

dálnice D10
silnice III. třídy
koridory dopravní infrastruktury - pozemní komunikace (DS 101, DS 102, DS 103)
tunelový úsek koridoru pro stavbu Silniční okružní kolem Prahy (tunel Vinohrady)
veřejná prostranství s převládající dopravní funkcí - místní komunikace (PV)
účelové komunikace (ku)
parkovací a odstavné plochy - veřejně přístupné
parkovací a odstavné plochy - veřejně nepřístupné, vnitroareálové
autobusové zastávky
pěší komunikace
cyklistická a pěší komunikace - cyklotrasa
cyklistická a pěší komunikace - cyklostezka (kc)

Informativní část

stav návrh


ochranné pásmo silnice
koridory dopravní infrastruktury - vymezené koridory pro pozemní komunikaci dle ZÚR Středočeského kraje - koridor pro stavbu Silniční okružní kolem Prahy
předpokládané umístění stavby SOKP dle územní technické studie

Letiště Praha-Kbely

stav návrh

letišťe Praha-Kbely - vzletová / přistávací dráha - středová osa
letišťe Praha-Kbely - ochranná pásma výšková:
• OP vzletového a přiblížovacího prostoru
• OP vnitřní a vnější vodorovné plochy
• OP přechodové plochy
• OP kuželové plochy
letišťe Praha-Kbely - ochranná pásma výšková pomocná

M.: 1:5000

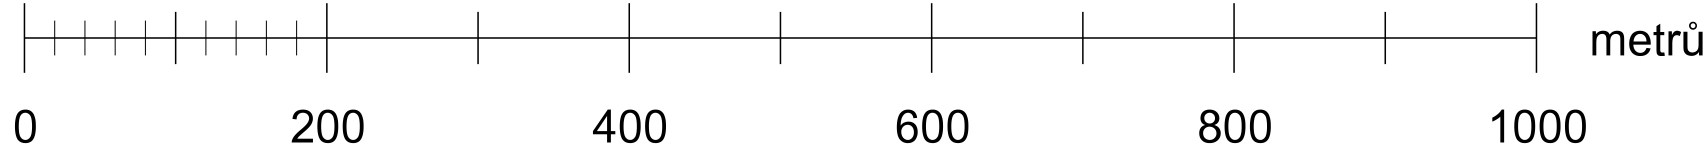

KONCEPCE VEŘEJNÉ INFRASTRUKTURY - DOPRAVNÍ INFRASTRUKTURA

ARI PROJEKT s.r.o.		Tř. 1176/17 152 00 Praha 9 tel.: +420 603 450 126	
KADLEC K.K. NUSLE, spol. s r.o. Chotěborská 3, 182 00 Praha 8 Tel./fax: +420 284 680 740, +420 603 440 989 e-mail: posta@kadlecki.cz www.kadlecki.cz			
Projektant: Ing. arch. Daniela Binderová	Oborní projektant: Ing. arch. Martinou Bredovou	Grafická zpracování: Katerina Benáková	
Pořizovatel: Obecní úřad Radonice, smluvně zastoupený Ing. arch. Martinou Bredovou	Schvalovací orgán: Zastupitelstvo obce Radonice	Číslo směry: 516/2021	
Akce: ÚZEMNÍ PLÁN RADONICE NÁVRH ÚZEMNÍHO PLÁNU		Datum: 03. 2021	Výška č.: A2b.
Název výkresu: KONCEPCE VEŘEJNÉ INFRASTRUKTURY - DOPRAVNÍ INFRASTRUKTURA		Měřítko: 1 : 5000	Kopie č.: 1