
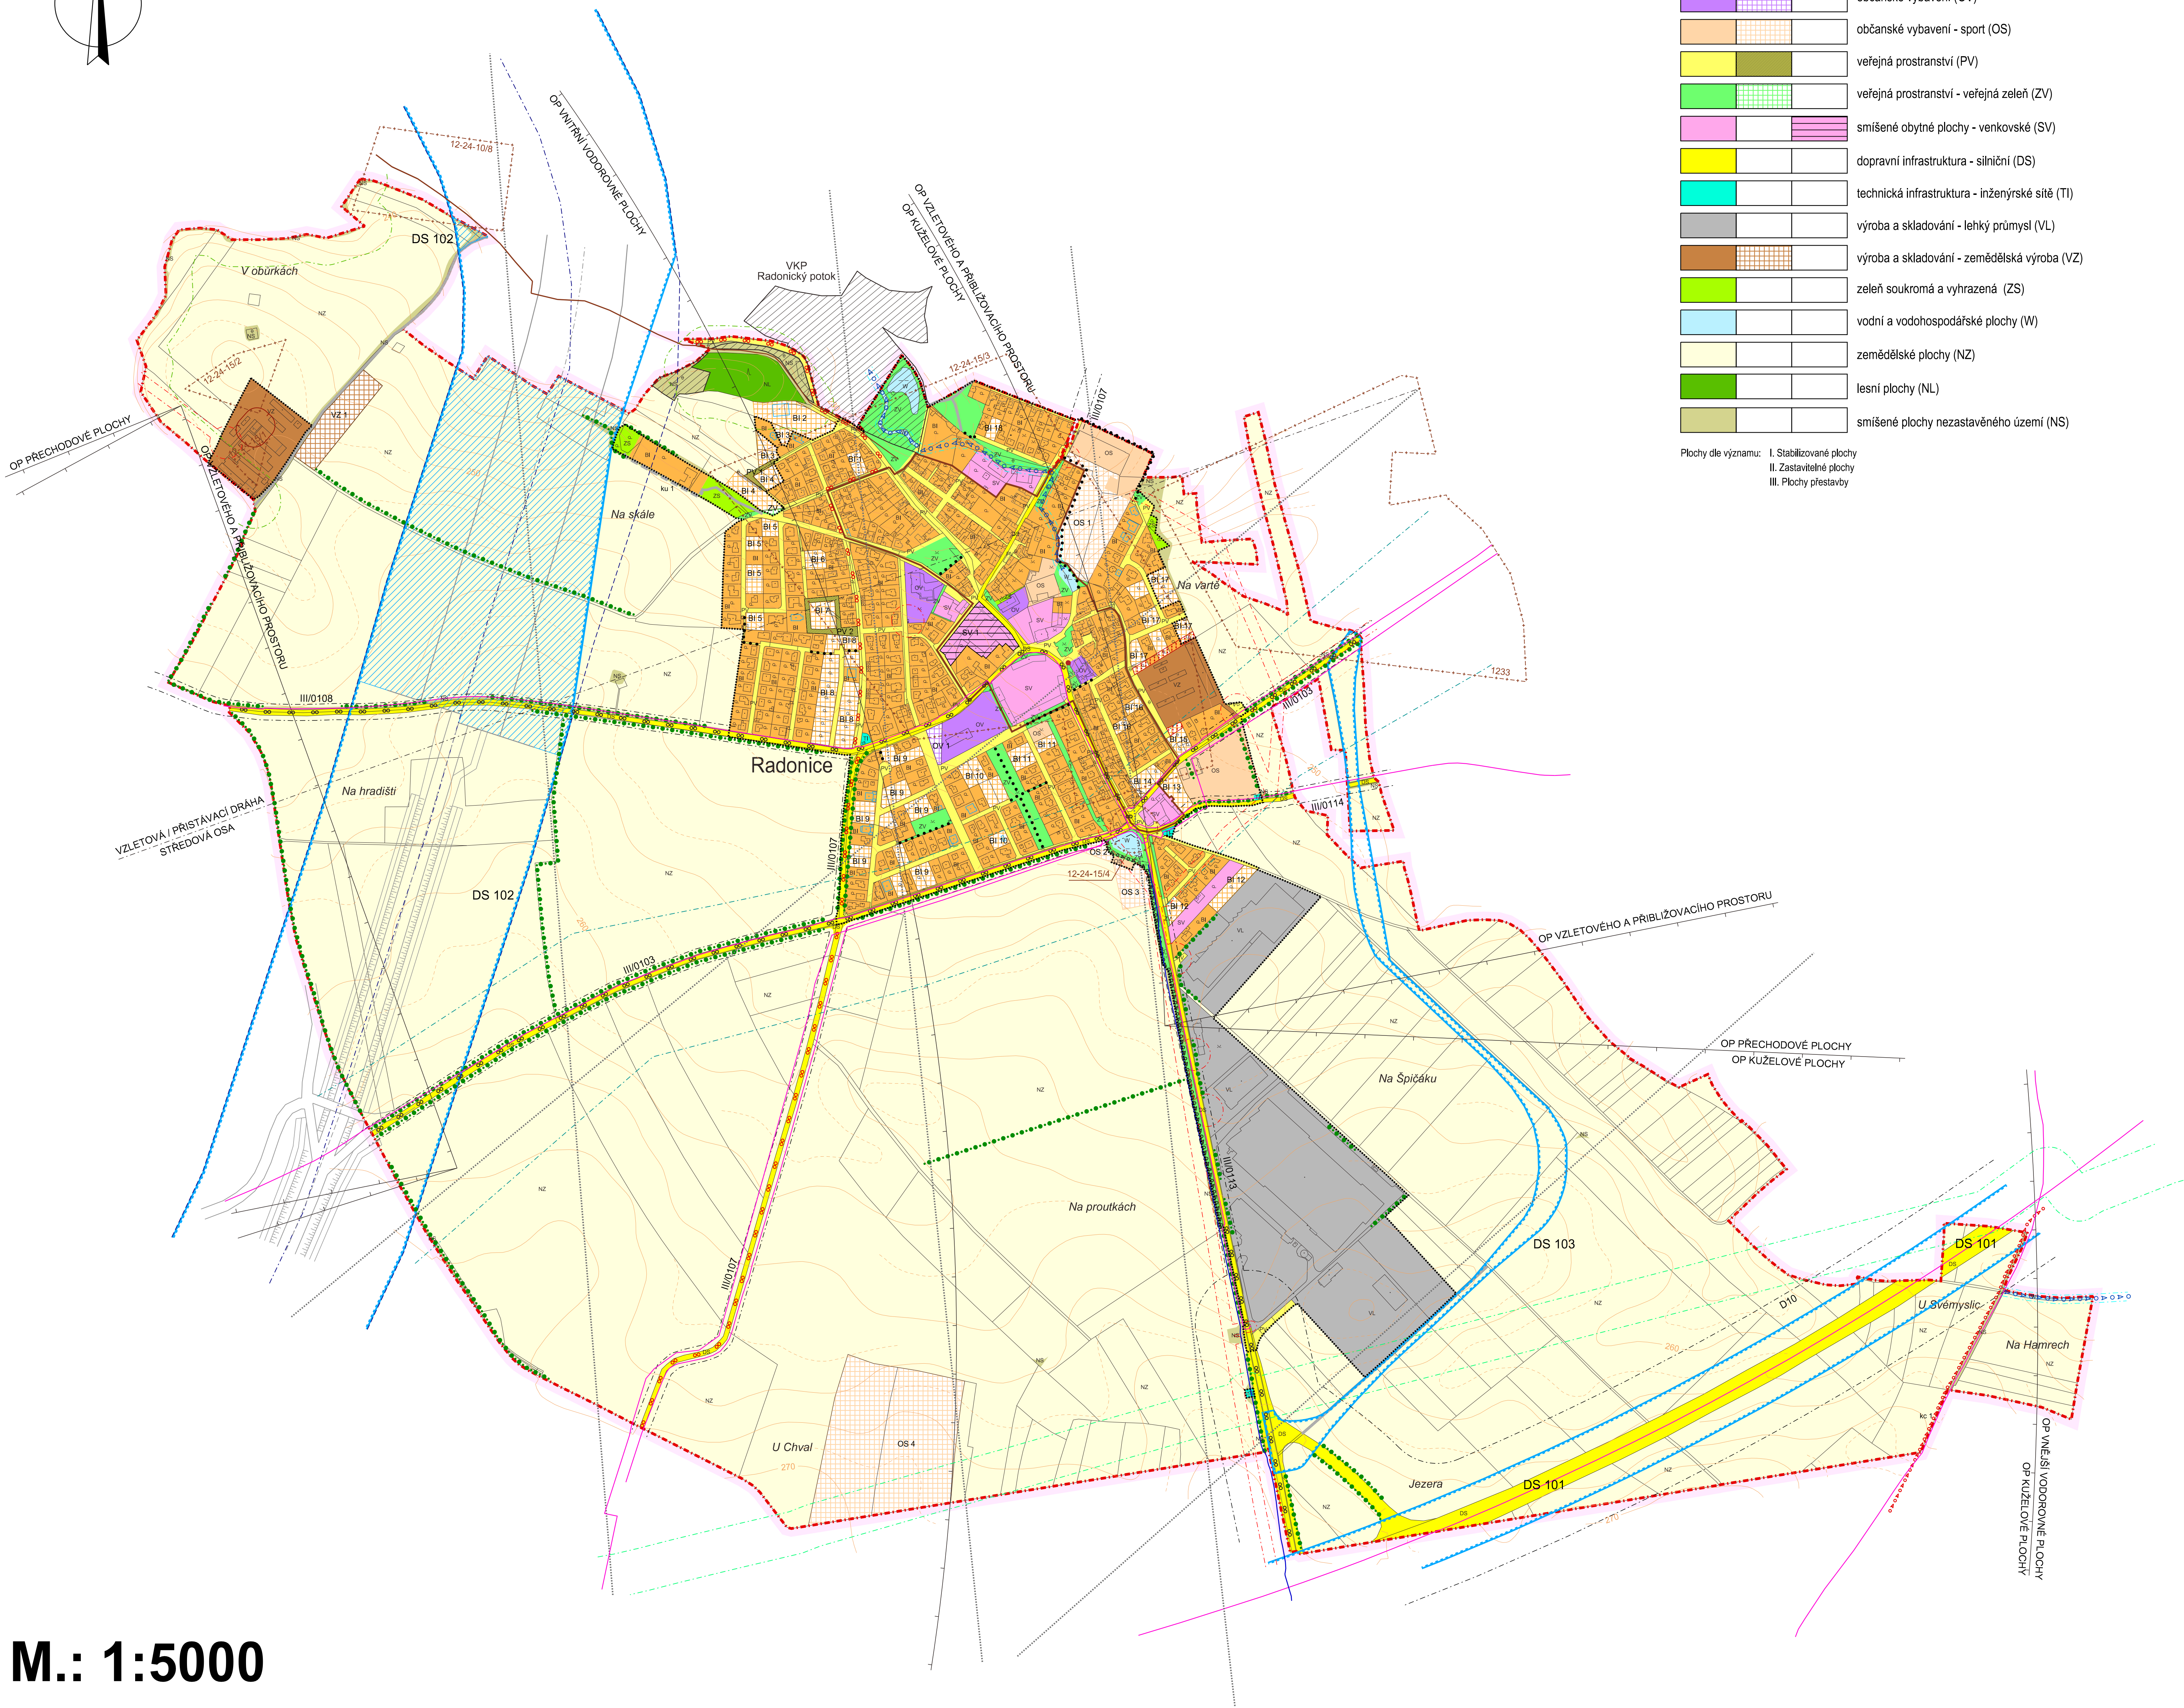


ÚZEMNÍ PLÁN RADONICE

Návrh územního plánu

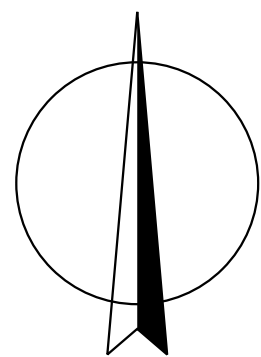

LEGENDA :

Hranice	stav	návrh	
			hranice správního území obce
			katastrální hranice
			hranice zastavěného území ke dni 1. 2. 2021

Plochy s rozdílným způsobem využití	I.	II.	III.	
				bydlení v rodinných domech (BI)
				občanské vybavení (OV)
				občanské vybavení - sport (OS)
				veřejná prostranství (PV)
				veřejná prostranství - veřejná zeleň (ZV)
				smíšené obytné plochy - venkovské (SV)
				dopravní infrastruktura - silniční (DS)
				technická infrastruktura - inženýrské sítě (TI)
				výroba a skladování - lehký průmysl (VL)
				výroba a skladování - zemědělská výroba (VZ)
				zeleň soukromá a vyhrazená (ZS)
				vodní a vodohospodářské plochy (W)
				zemědělské plochy (NZ)
				lesní plochy (NL)
				smíšené plochy nezastavěného území (NS)

Plochy dle významu: I. Stabilizované plochy
II. Zastavěné plochy
III. Plochy přestavby

Veřejná infrastruktura

Dopravní infrastruktura	stav	návrh	
			pěší komunikace
			cyklistická a pěší komunikace - cyklotrasa
			cyklistická a pěší komunikace - cyklostezka (kc)
			účelové komunikace (ku)
			koridory dopravní infrastruktury - vymezené koridory pro pozemní komunikaci dle ZÚR Středočeského kraje - koridor pro stavbu Silničního okruhu kolem Prahy
			předpokládané umístění stavby SOKP dle územní technické studie
			koridory dopravní infrastruktury - pozemní komunikace (DS 101, DS 102, DS 103)
			tunelový úsek koridoru pro stavbu Silničního okruhu kolem Prahy (tunel Vinoh)

Limity využití území

Ochranná pásma - dopravní a technická infrastruktura

	stav	návrh	
			ochranné pásmo silnice
			ochranná pásma letiště Kbely
			ochranné pásmo vodovodního přivaděče (2,5 m)
			ochranné pásmo hlavního kanalizačního sběrače (2,5 m)
			ochranné pásmo čistírny odpadních vod
			ochranné pásmo vedení VN a trafostanic
			bezpečnostní pásmo plynovodu VTL a regulační stanice
			ochranné pásmo sdělovacích vedení (1,5 m)
			radioreléové trasy, vysílače

Ochrana kulturních hodnot

	stav	návrh	
			historické jádro obce
			válečné hroby
			území s archeologickými nálezy

Ochrana přírodních hodnot

	stav	návrh	
			významný krajinný prvek (VKP)
			ochranné pásmo lesa
			ochranná zeleň
			hodnotná liniová zeleň

Územní systém ekologické stability

Nevymezuje se.

Ochrana vod

	stav	návrh	
			vodní toky
			pásmo při správě vodních toků

Ochrana zvláštních zájmů v území

	stav	návrh	
			ochranné pásmo kabelu Ministerstva obrany ČR


Pozn.: Celé správní území obce je situováno ve vymezeném území leteckých zabezpečovacích zařízení Ministerstva obrany.

Další informace o území

Doplnění katastrální mapy

	stav	návrh	
			objekty doplněné do katastrální mapy

M.: 1:5000

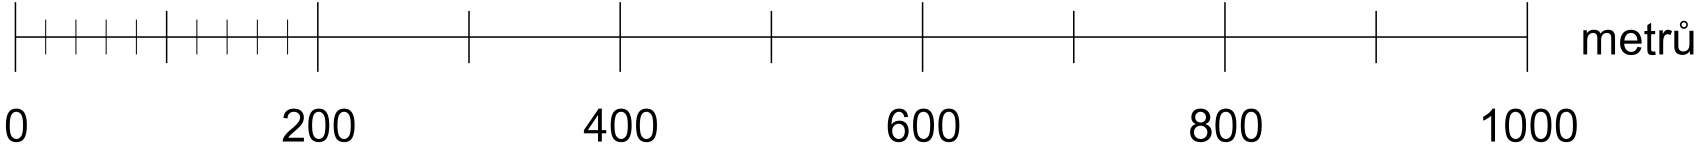

KOORDINAČNÍ VÝKRES

ARI PROJEKT s.r.o.				Tisk: 11/2017	
zastoupený Ing. Jaroslavem Hájmanem				193 00 Praha 9 tel.: +420 603 450 126	
KADLEC K.K. NUSLE, spol. s r.o.					
Chudbánská 3, 152 00 Praha 8 Tel./fax: +420 284 680 740; +420 603 440 989 e-mail: posta@kadlecki.cz www.kadlecki.cz					
Projektant: Ing. arch. Čestmír Bědovský		Odborný projektant: Ing. arch. Marthou Bědovou		Grafická zpracování: Kateřina Benáková	
Pořizovatel: Obecní úřad Radonice, smluvně zastoupený		Schvalovací orgán: Zastupitelstvo obce Radonice		Číslo územního: 516/2021	
Název výkresu: ÚZEMNÍ PLÁN RADONICE NÁVRH ÚZEMNÍHO PLÁNU				Datum: 03. 2021 Výkres č.: B1.	
Měřítko: 1 : 5000				Kopie č.: 1	