
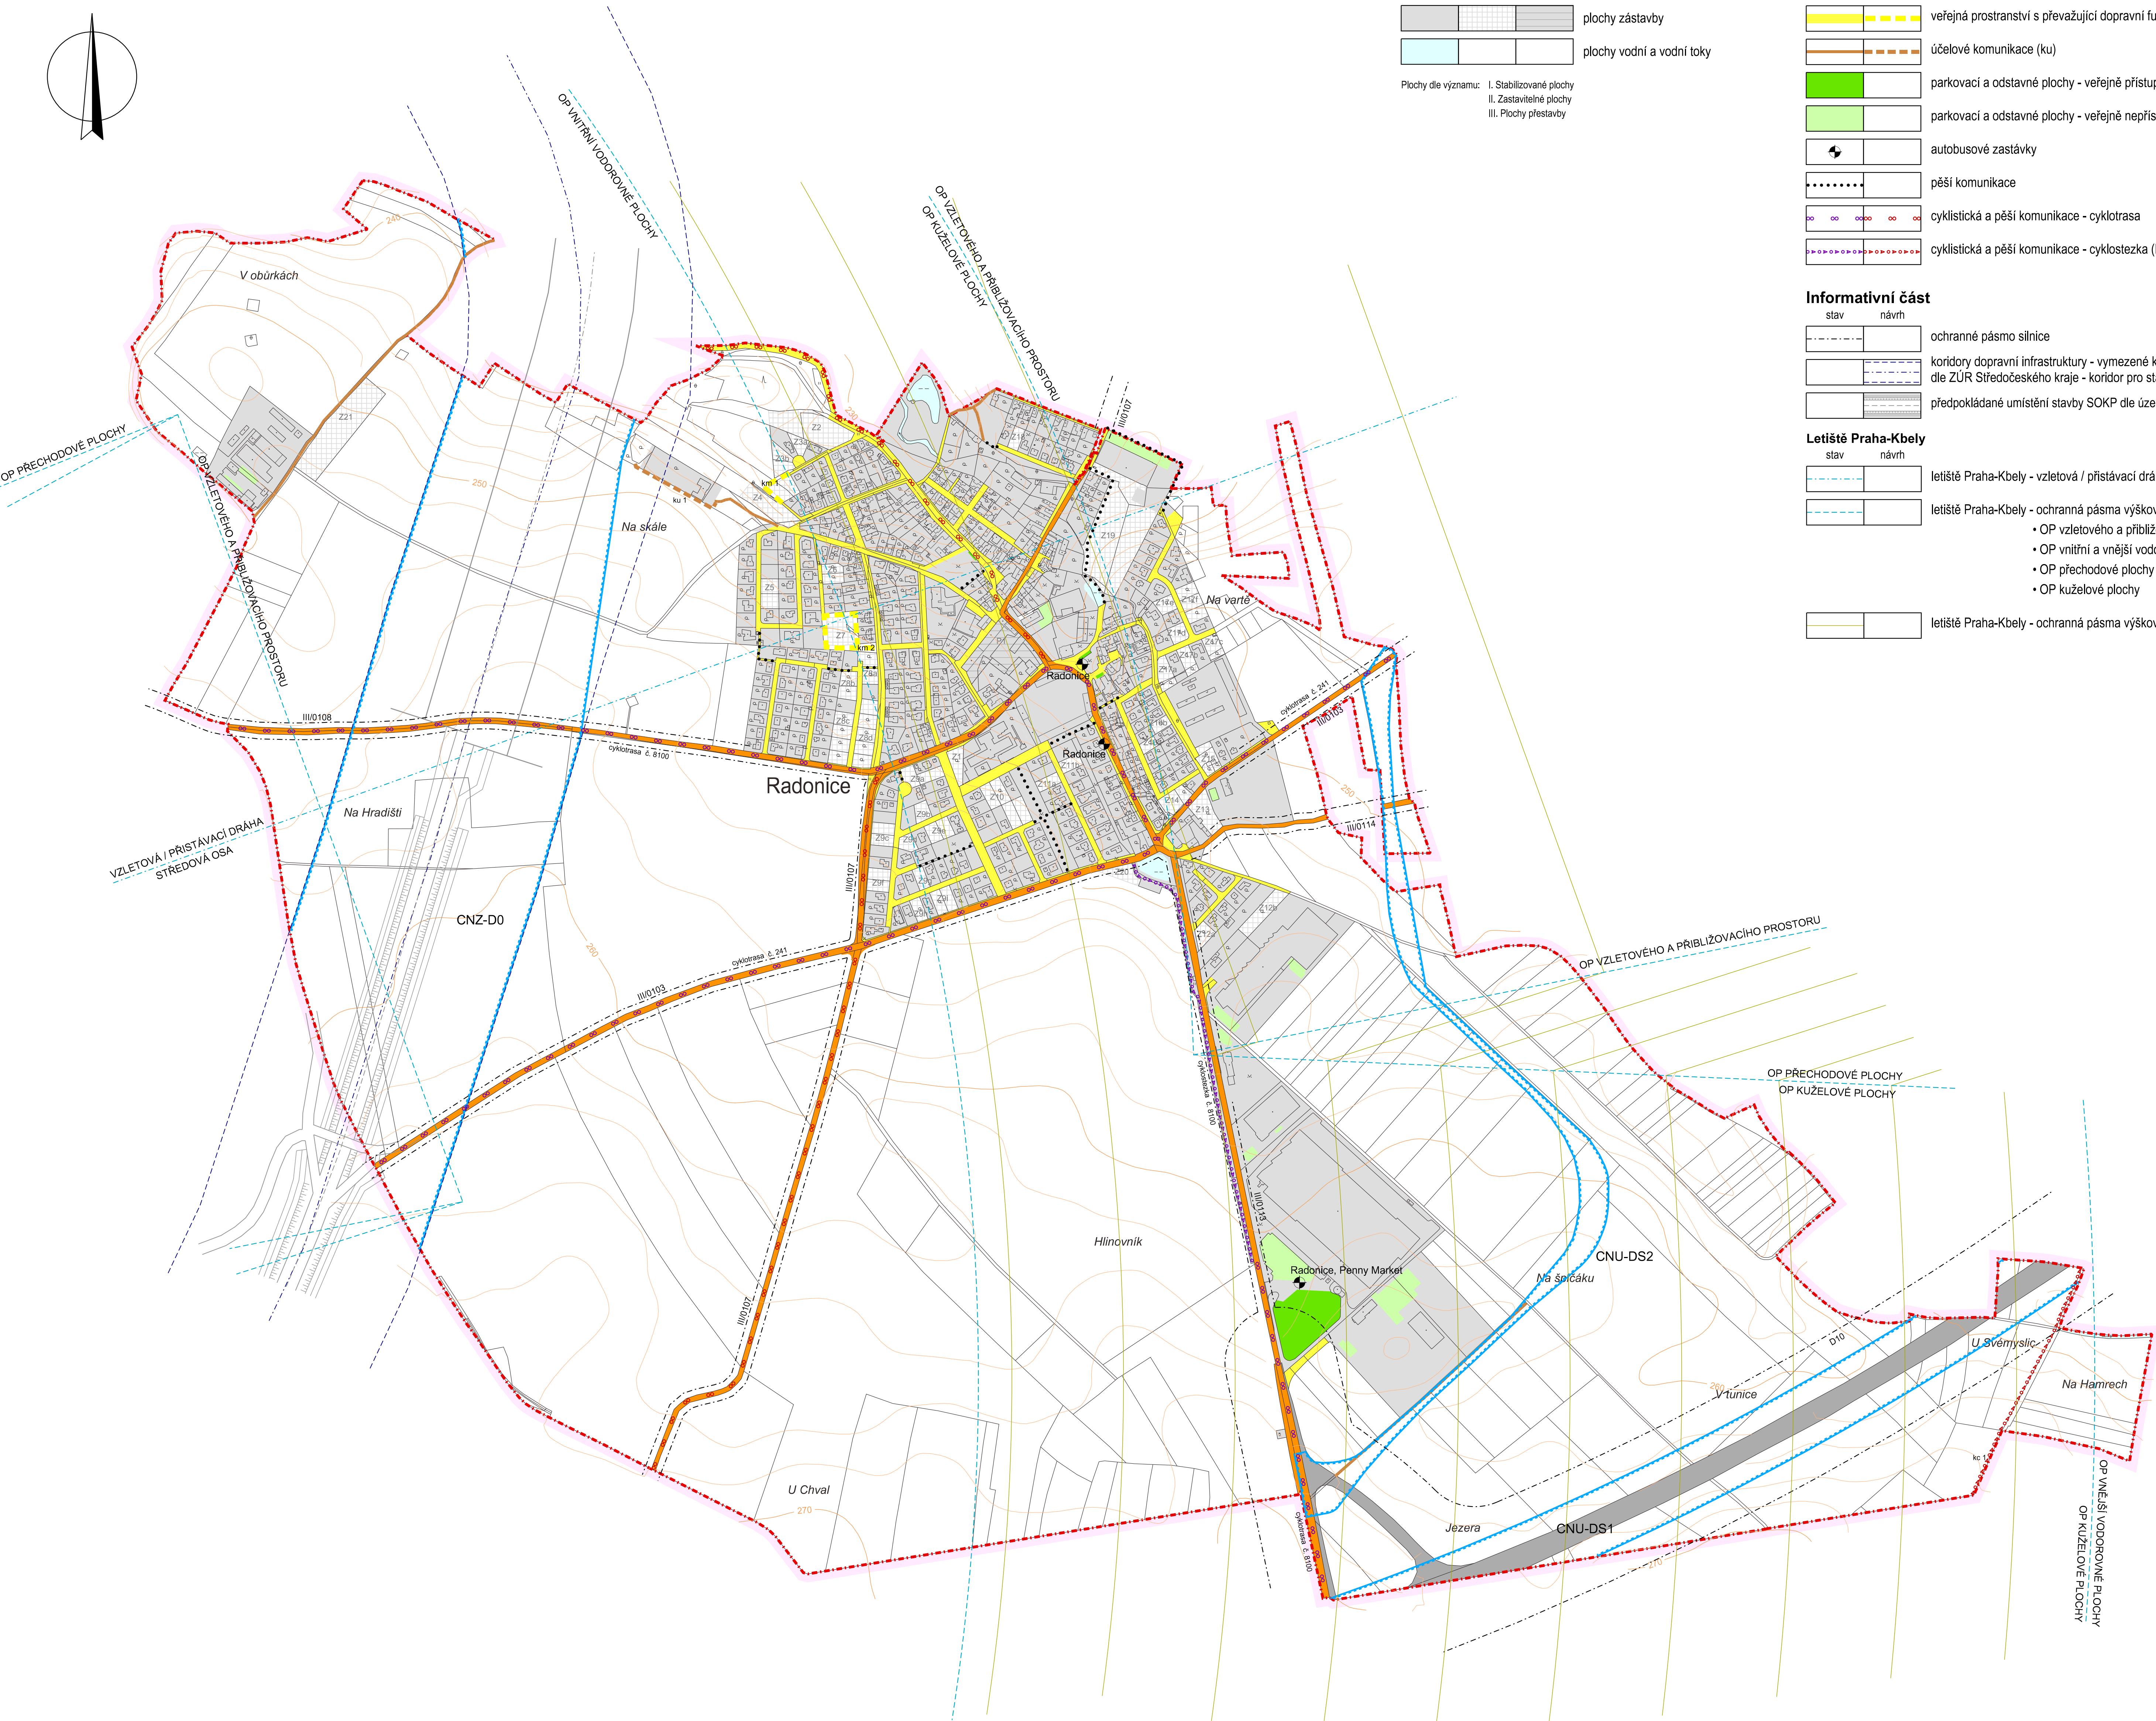


ÚZEMNÍ PLÁN RADONICE

Upravený návrh územního plánu

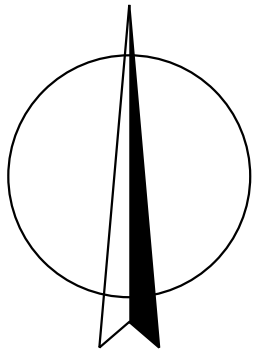

LEGENDA :

Hranice

	hranice správního území obce
	katastrální hranice

Územní prvky

			plochy zástavby
			plochy vodní a vodní toky

Plochy dle významu: I. Stabilizované plochy
II. Zastavitelné plochy
III. Plochy přestavby

Koncepce dopravní infrastruktury

stav	návrh	
		dálnice D10
		silnice III. třídy
		koridory dopravní infrastruktury - pozemní komunikace (CNZ-D0, CNU-DS1, CNU-DS2)
		veřejná prostranství s převládající dopravní funkcí - místní komunikace (PV)
		účelové komunikace (ku)
		parkovací a odstavné plochy - veřejně přístupné
		parkovací a odstavné plochy - veřejně nepřístupné, vnitroareálové
		autobusové zastávky
		pěší komunikace
		cyklistická a pěší komunikace - cyklotrasa
		cyklistická a pěší komunikace - cyklostezka (kc)


Informativní část

stav	návrh	
		ochranné pásmo silnice
		koridory dopravní infrastruktury - vymezené koridory pro pozemní komunikaci dle ZÚR Středočeského kraje - koridor pro stavbu Silničního okruhu kolem Prahy
		předpokládané umístění stavby SOKP dle územní technické studie

Letiště Praha-Kbely

stav	návrh	
		letiště Praha-Kbely - vzletová / přistávací dráha - středová osa
		letiště Praha-Kbely - ochranná pásma výšková: • OP vzletového a přiblížovacího prostoru • OP vnitřní a vnější vodorovné plochy • OP přechodové plochy • OP kuželové plochy
		letiště Praha-Kbely - ochranná pásma výšková pomocná

M.: 1:5000

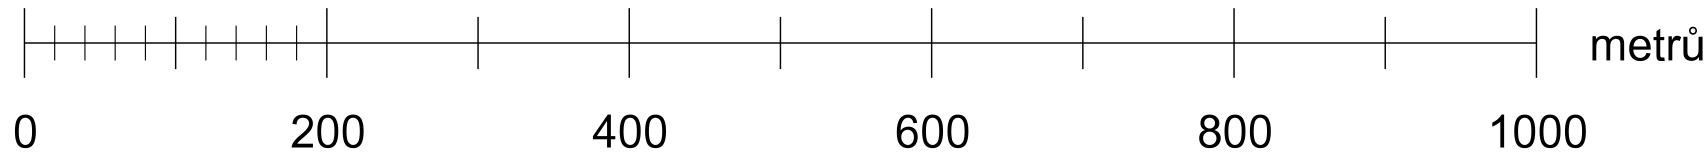

A2b. KONCEPCE VEŘEJNÉ INFRASTRUKTURY - DOPRAVNÍ INFRASTRUKTURA

ARI PROJEKT s.r.o.				Tř. 1176/17 152 00 Praha 9 tel.: +420 603 450 126	
zastupující Ing. Jaroslav Hájek					
KADLEC K.K. NUSLE, spol. s r.o.					
Chotěborská 3, 182 00 Praha 8 Tel./fax: +420 284 680 740, +420 603 440 989 e-mail: posta@kadlecki.cz www.kadlecki.cz					
Projektant: Ing. arch. Daniela Binderová		Odborný projektant: Katerina Benáková		Grafická zpracování: Katerina Benáková	
Poradovatel: Obecní úřad Radonice, smluvně zastupovaný Ing. arch. Martinou Bredovou		Schvalovací orgán: Zastupitelstvo obce Radonice		Číslo směrovky: 516/2021	
Akce: ÚZEMNÍ PLÁN RADONICE UPRAVENÝ NÁVRH ÚZEMNÍHO PLÁNU				Datum: 10. 2022 A2b.	
Název výstupu: KONCEPCE VEŘEJNÉ INFRASTRUKTURY - DOPRAVNÍ INFRASTRUKTURA				Měřítko: 1 : 5000 Kopie č.:	