


# ÚZEMNÍ PLÁN RADONICE

## Upravený návrh územního plánu

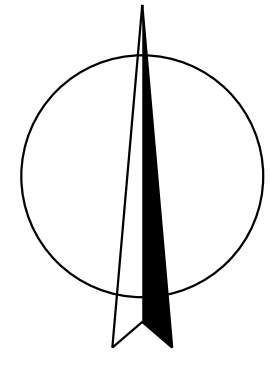

### LEGENDA :

#### Hranice

	hranice správního území obce
	katastrální hranice

#### Územní prvky

	I.		II.		III.	plochy zástavby
						plochy vodní a vodní toky

Plochy dle významu: I. Stabilizované plochy  
II. Zastavitelné plochy  
III. Plochy přestavby

#### Zásobování elektrickou energií

	stav		návrh	vrchní vedení elektrické energie VN 22 kV
	stav		návrh	kabelové vedení elektrické energie VN 22 kV
	stav		návrh	trafostanice
	stav		návrh	zařízení elektrické energie - solární panely

#### Zásobování plynem


	stav		návrh	plynovod VTL do 40 barů
	stav		návrh	regulační stanice plynovodu (RS)
	stav		návrh	katodová ochrana - kabel PKO
	stav		návrh	stanice anody - zařízení PKO
	stav		návrh	plynovod STL

#### Elektronické komunikace


	stav		návrh	telekomunikační vedení - Česká telekomunikační infrastruktura
	stav		návrh	telekomunikační zařízení
	stav		návrh	telekomunikační vedení - metalický kabel NET4GAS
	stav		návrh	telekomunikační vedení - optický kabel NET4GAS
	stav		návrh	telekomunikační vedení - ostatní společnosti
	stav		návrh	RR spoje - České Radiokomunikace
	stav		návrh	základnová stanice

#### Informativní část

	stav		návrh	ochranné pásmo vrchního vedení VN a trafostanic
	stav		návrh	ochranné pásmo plynovodu
	stav		návrh	bezpečnostní pásmo plynovodu a regulační stanice
	stav		návrh	ochranné pásmo kabelu Ministerstva obrany ČR

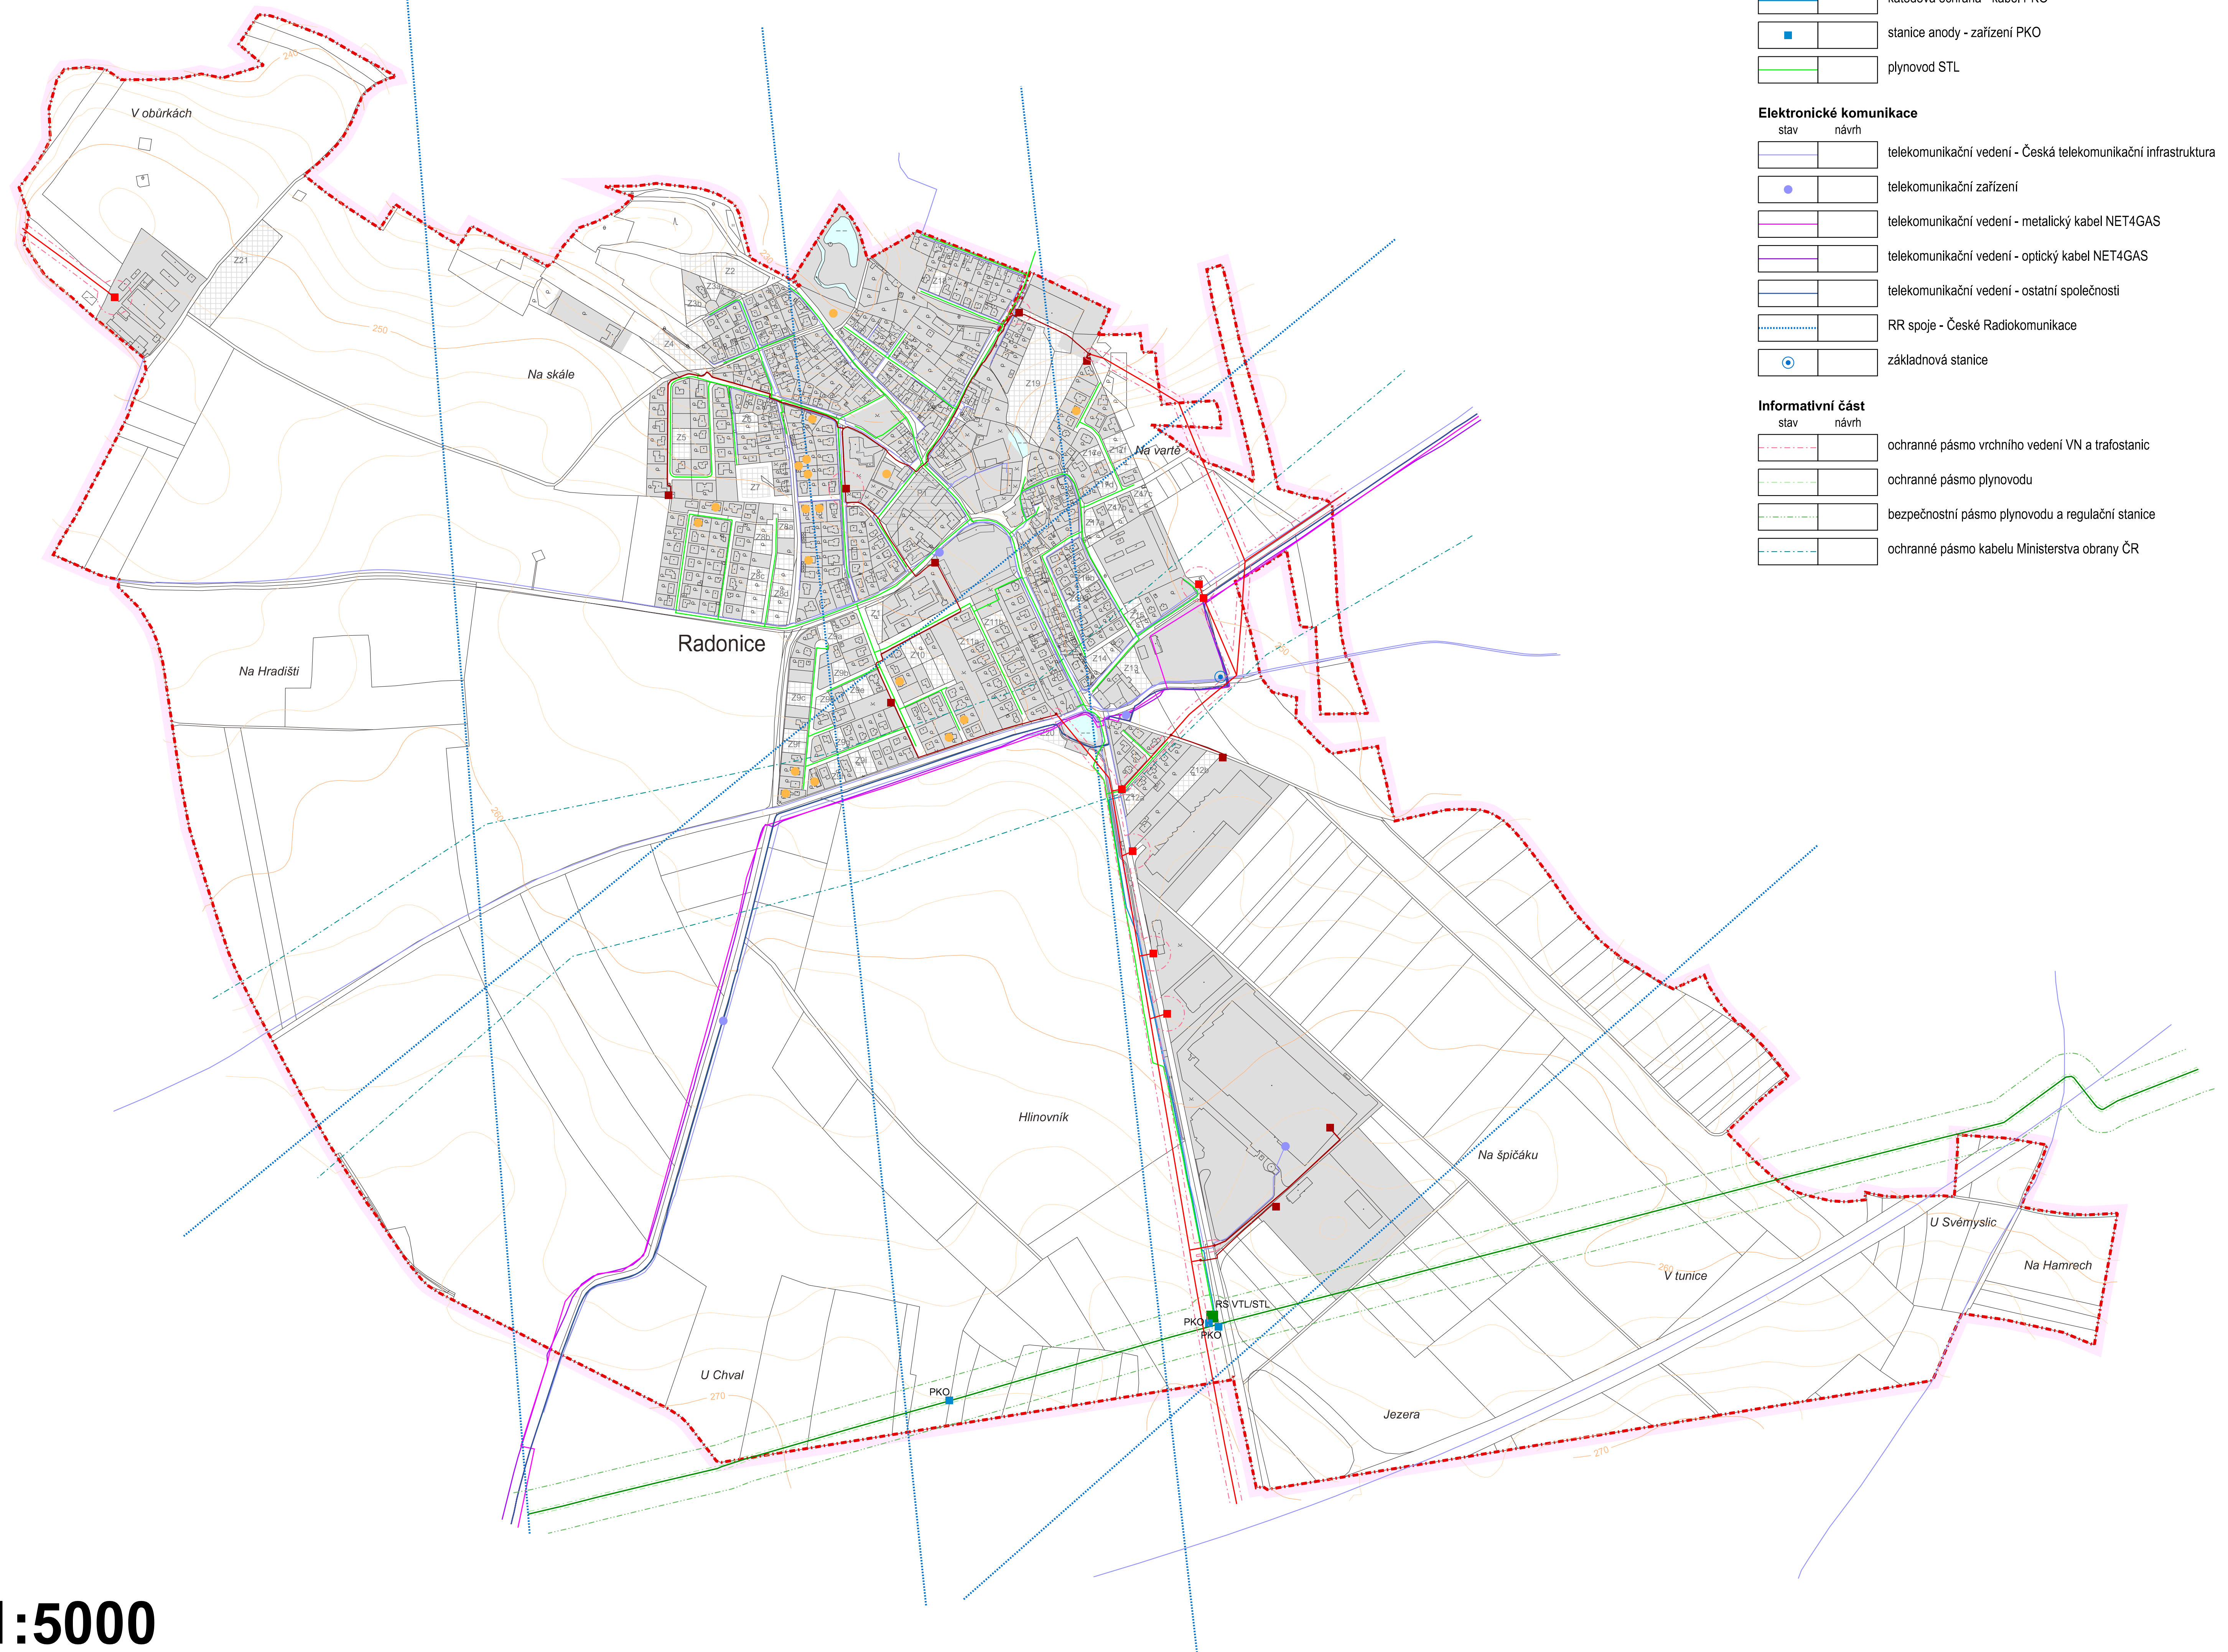

M.: 1:5000

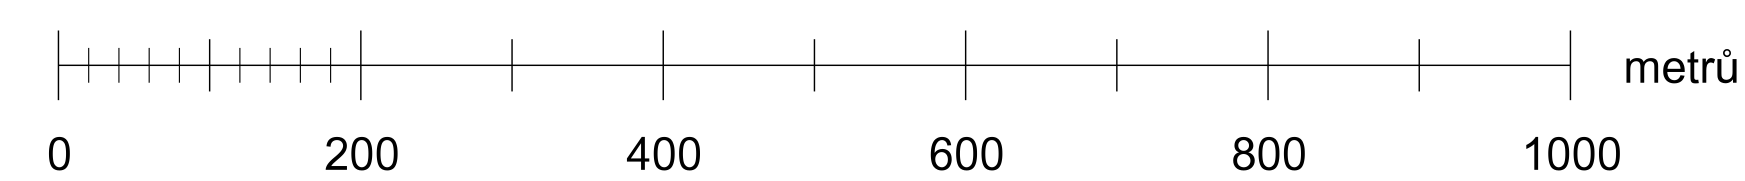

A2d. KONCEPCE VEŘEJNÉ INFRASTRUKTURY  
- TECHNICKÁ INFRASTRUKTURA - ENERGETIKA A ELEKTRONICKÉ KOMUNIKACE

ARI PROJEKT s.r.o. zastupovaný Ing. Jaroslavem Hájalem				Tel: 117017 103 00 Praha 8 tel.: +420 603 450 128
KADLEC K.K. NUSLE, spol. s r.o. Chapenská 3, 182 00 Praha 8 Tel. fax.: +420 284 680 740, +420 803 440 989 e-mail: posta@kadlecki.cz www.kadlecki.cz				
Projektant: Ing. arch. Daniela Bědřevová	Oborný projektant: Ing. arch. Martinou Bredovou	Grafická zpracování: Kateřina Benšková	Číslo stránky: 516/2021	
Porfessionál: Obecní úřad Radonice, smluvně zastupovaný Ing. arch. Martinou Bredovou		Schvalovací orgán: Zastupitelstvo obce Radonice	Datum: 10. 2022 Výška č.: A2d.	
Název výkresu: KONCEPCE VEŘEJNÉ INFRASTRUKTURY - TECHNICKÁ INFRASTRUKTURA - ENERGETIKA A ELEKTRONICKÉ KOMUNIKACE		Měřítko: 1 : 5000	Číslo č.: 516/2021	