
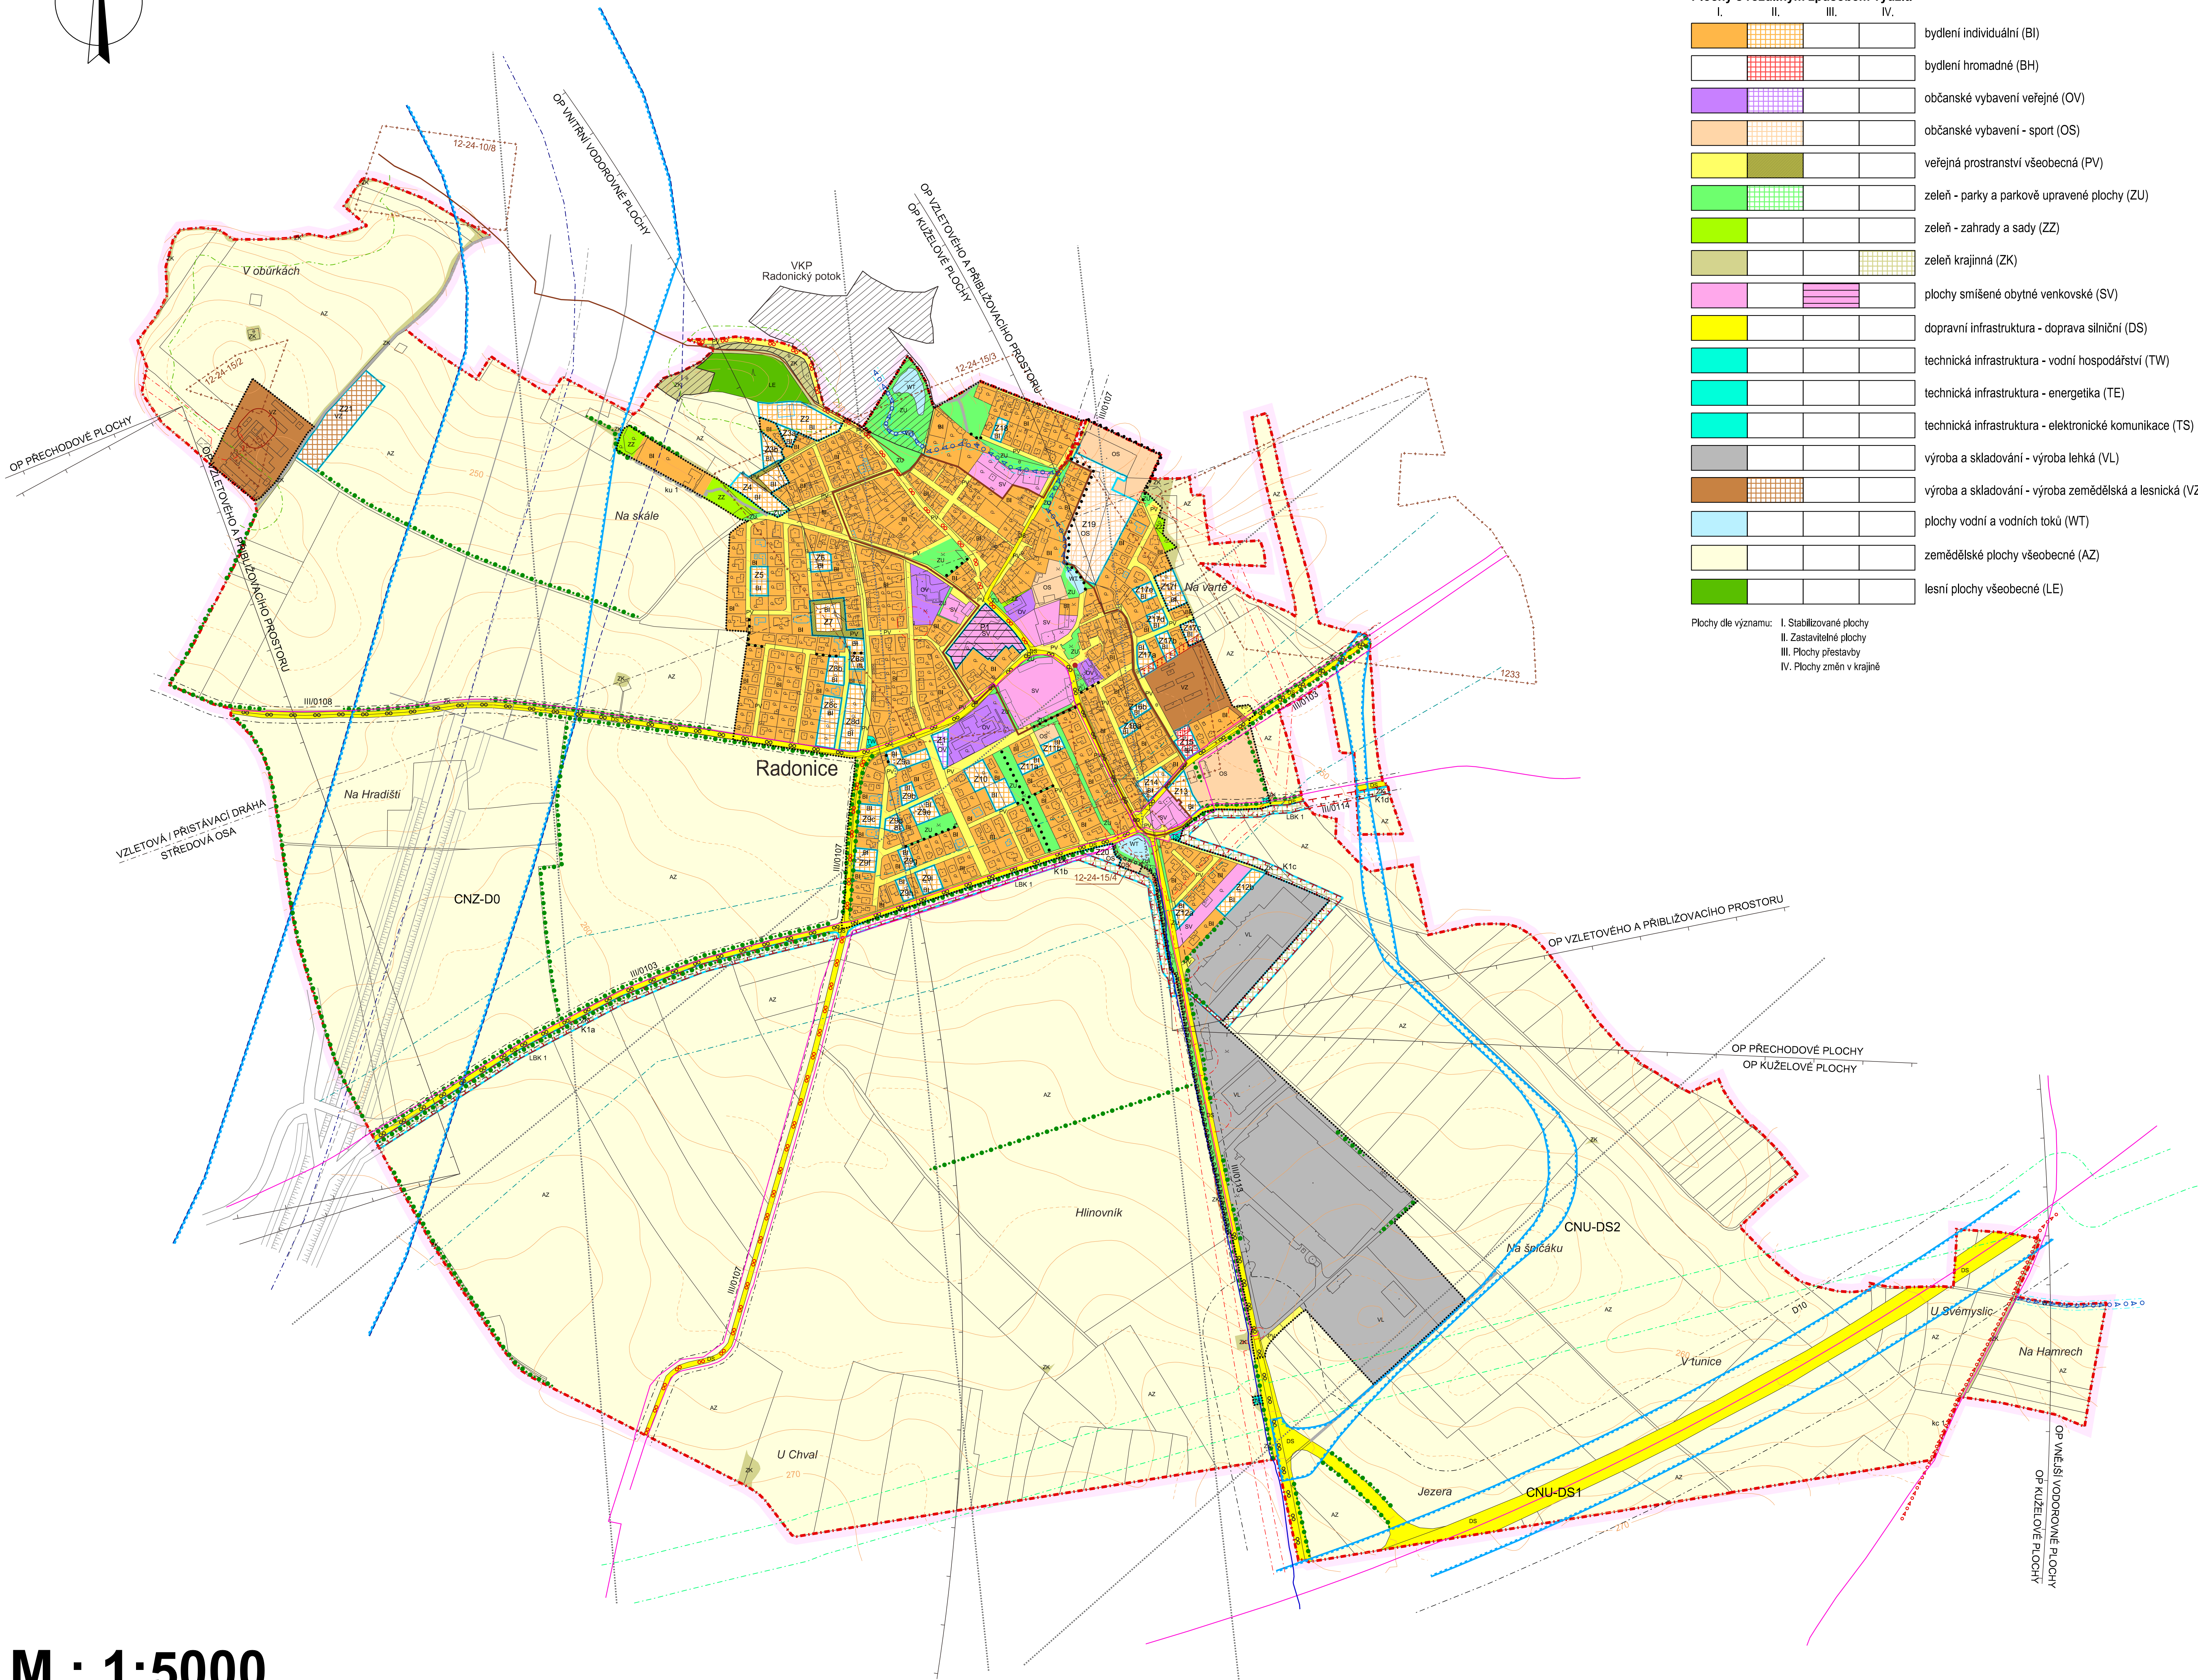


ÚZEMNÍ PLÁN RADONICE

Upravený návrh územního plánu

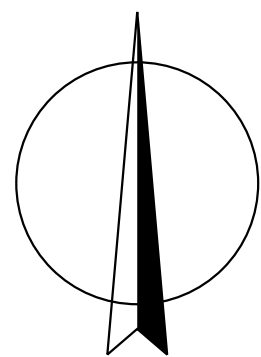

LEGENDA :

Hranice	stav	návrh	
			hranice správního území obce
			katastrální hranice
			hranice zastavěného území ke dni 1. 10. 2022
			hranice ploch změn - plochy zastavitelné (Z)
			plochy přestavby (P)
			plochy změn v krajině (K)

Plochy s rozdílným způsobem využití	I.	II.	III.	IV.	
					bydlení individuální (BI)
					bydlení hromadné (BH)
					občanské vybavení veřejné (OV)
					občanské vybavení - sport (OS)
					veřejná prostranství všeobecná (PV)
					zeleň - parky a parkové upravené plochy (ZU)
					zeleň - zahrady a sady (ZZ)
					zeleň krajinná (ZK)
					plochy smíšené obytné venkovské (SV)
					dopravní infrastruktura - doprava silniční (DS)
					technická infrastruktura - vodní hospodářství (TW)
					technická infrastruktura - energetika (TE)
					technická infrastruktura - elektronické komunikace (TS)
					výroba a skladování - výroba lehká (VL)
					výroba a skladování - výroba zemědělská a lesnická (VZ)
					plochy vodní a vodních toků (WT)
					zemědělské plochy všeobecné (AZ)
					lesní plochy všeobecné (LE)

Plochy dle významu: I. Stabilizované plochy
II. Zastavitelné plochy
III. Plochy přestavby
IV. Plochy změn v krajině

Veřejná infrastruktura

Dopravní infrastruktura	stav	návrh	
			pěší komunikace
			cyklistická a pěší komunikace - cyklotrasa
			cyklistická a pěší komunikace - cyklostezka (Kc)
			účelové komunikace (ku)
			koridory dopravní infrastruktury - vymezené koridory pro pozemní komunikaci dle ZÚR Středočeského kraje - koridor pro stavbu Silničního okruhu kolem Prahy
			předpokládané umístění stavby SOKP dle územní technické studie
			koridory dopravní infrastruktury - pozemní komunikace (CNZ-D0, CNU-DS1, CNU-DS2)

Limity využití území

Ochranná pásma - dopravní a technická infrastruktura	stav	návrh	
			ochranné pásmo silnice
			ochranná pásma letiště Kbely
			ochranné pásmo vodovodního přivaděče (2,5 m)
			ochranné pásmo hlavního kanalizačního sběrače (2,5 m)
			ochranné pásmo čistírny odpadních vod
			ochranné pásmo vedení VN a trafostanic
			bezpečnostní pásmo plynovodu VTL a regulační stanice
			ochranné pásmo sdělovacích vedení (1,5 m)
			radioreléové trasy, vysílače

Ochrana kulturních hodnot

	stav	návrh	
			historické jádro obce
			válečné hroby
			území s archeologickými nálezy

Ochrana přírodních hodnot

	stav	návrh	
			významný krajinný prvek (VKP)
			ochranné pásmo lesa
			ochranná zeleň
			hodnotná liniová zeleň

Územní systém ekologické stability

	stav	návrh	
			lokální biokoridor (LBK)

Ochrana vod

	stav	návrh	
			vodní toky
			pásmo při správě vodních toků

Ochrana zvláštních zájmů v území

	stav	návrh	
			ochranné pásmo kabelu Ministerstva obrany ČR

Pozn.: Celé správní území obce je situováno ve vymezeném území leteckých zabezpečovacích zařízení Ministerstva obrany.

Další informace o území

Doplnění katastrální mapy

	stav	návrh	
			objekty doplněné do katastrální mapy

M.: 1:5000



B1. KOORDINAČNÍ VÝKRES

ARI PROJEKT s.r.o.				Tisk: 11/2022	
zastoupený Ing. Jaroslavem Hejhaltem				193 00 Praha 9 tel.: +420 603 450 126	
KADLEC K.K. NUSLE, spol. s r.o.				www.kadleck.cz	
Chudbánská 3, 182 00 Praha 8 Tel./fax: +420 284 680 740, +420 603 440 989 e-mail: posta@kadleck.cz					
Projektant: Ing. arch. Čestmír Bědovský		Odborný projektant: Ing. arch. Marthou Bědovou		Grafická zpracování: Katerina Benáková	
Pořizovatel: Obecní úřad Radonice, smluvně zastoupený		Schvalovací orgán: Zastupitelstvo obce Radonice		Číslo územní studie: 516/2021	
Akce: ÚZEMNÍ PLÁN RADONICE UPRAVENÝ NÁVRH ÚZEMNÍHO PLÁNU		Datum: 10. 2022		Výkres č.: B1.	
Název výkresu: KOORDINAČNÍ VÝKRES		Měřítko: 1:5000		Kopie č.: 1	