
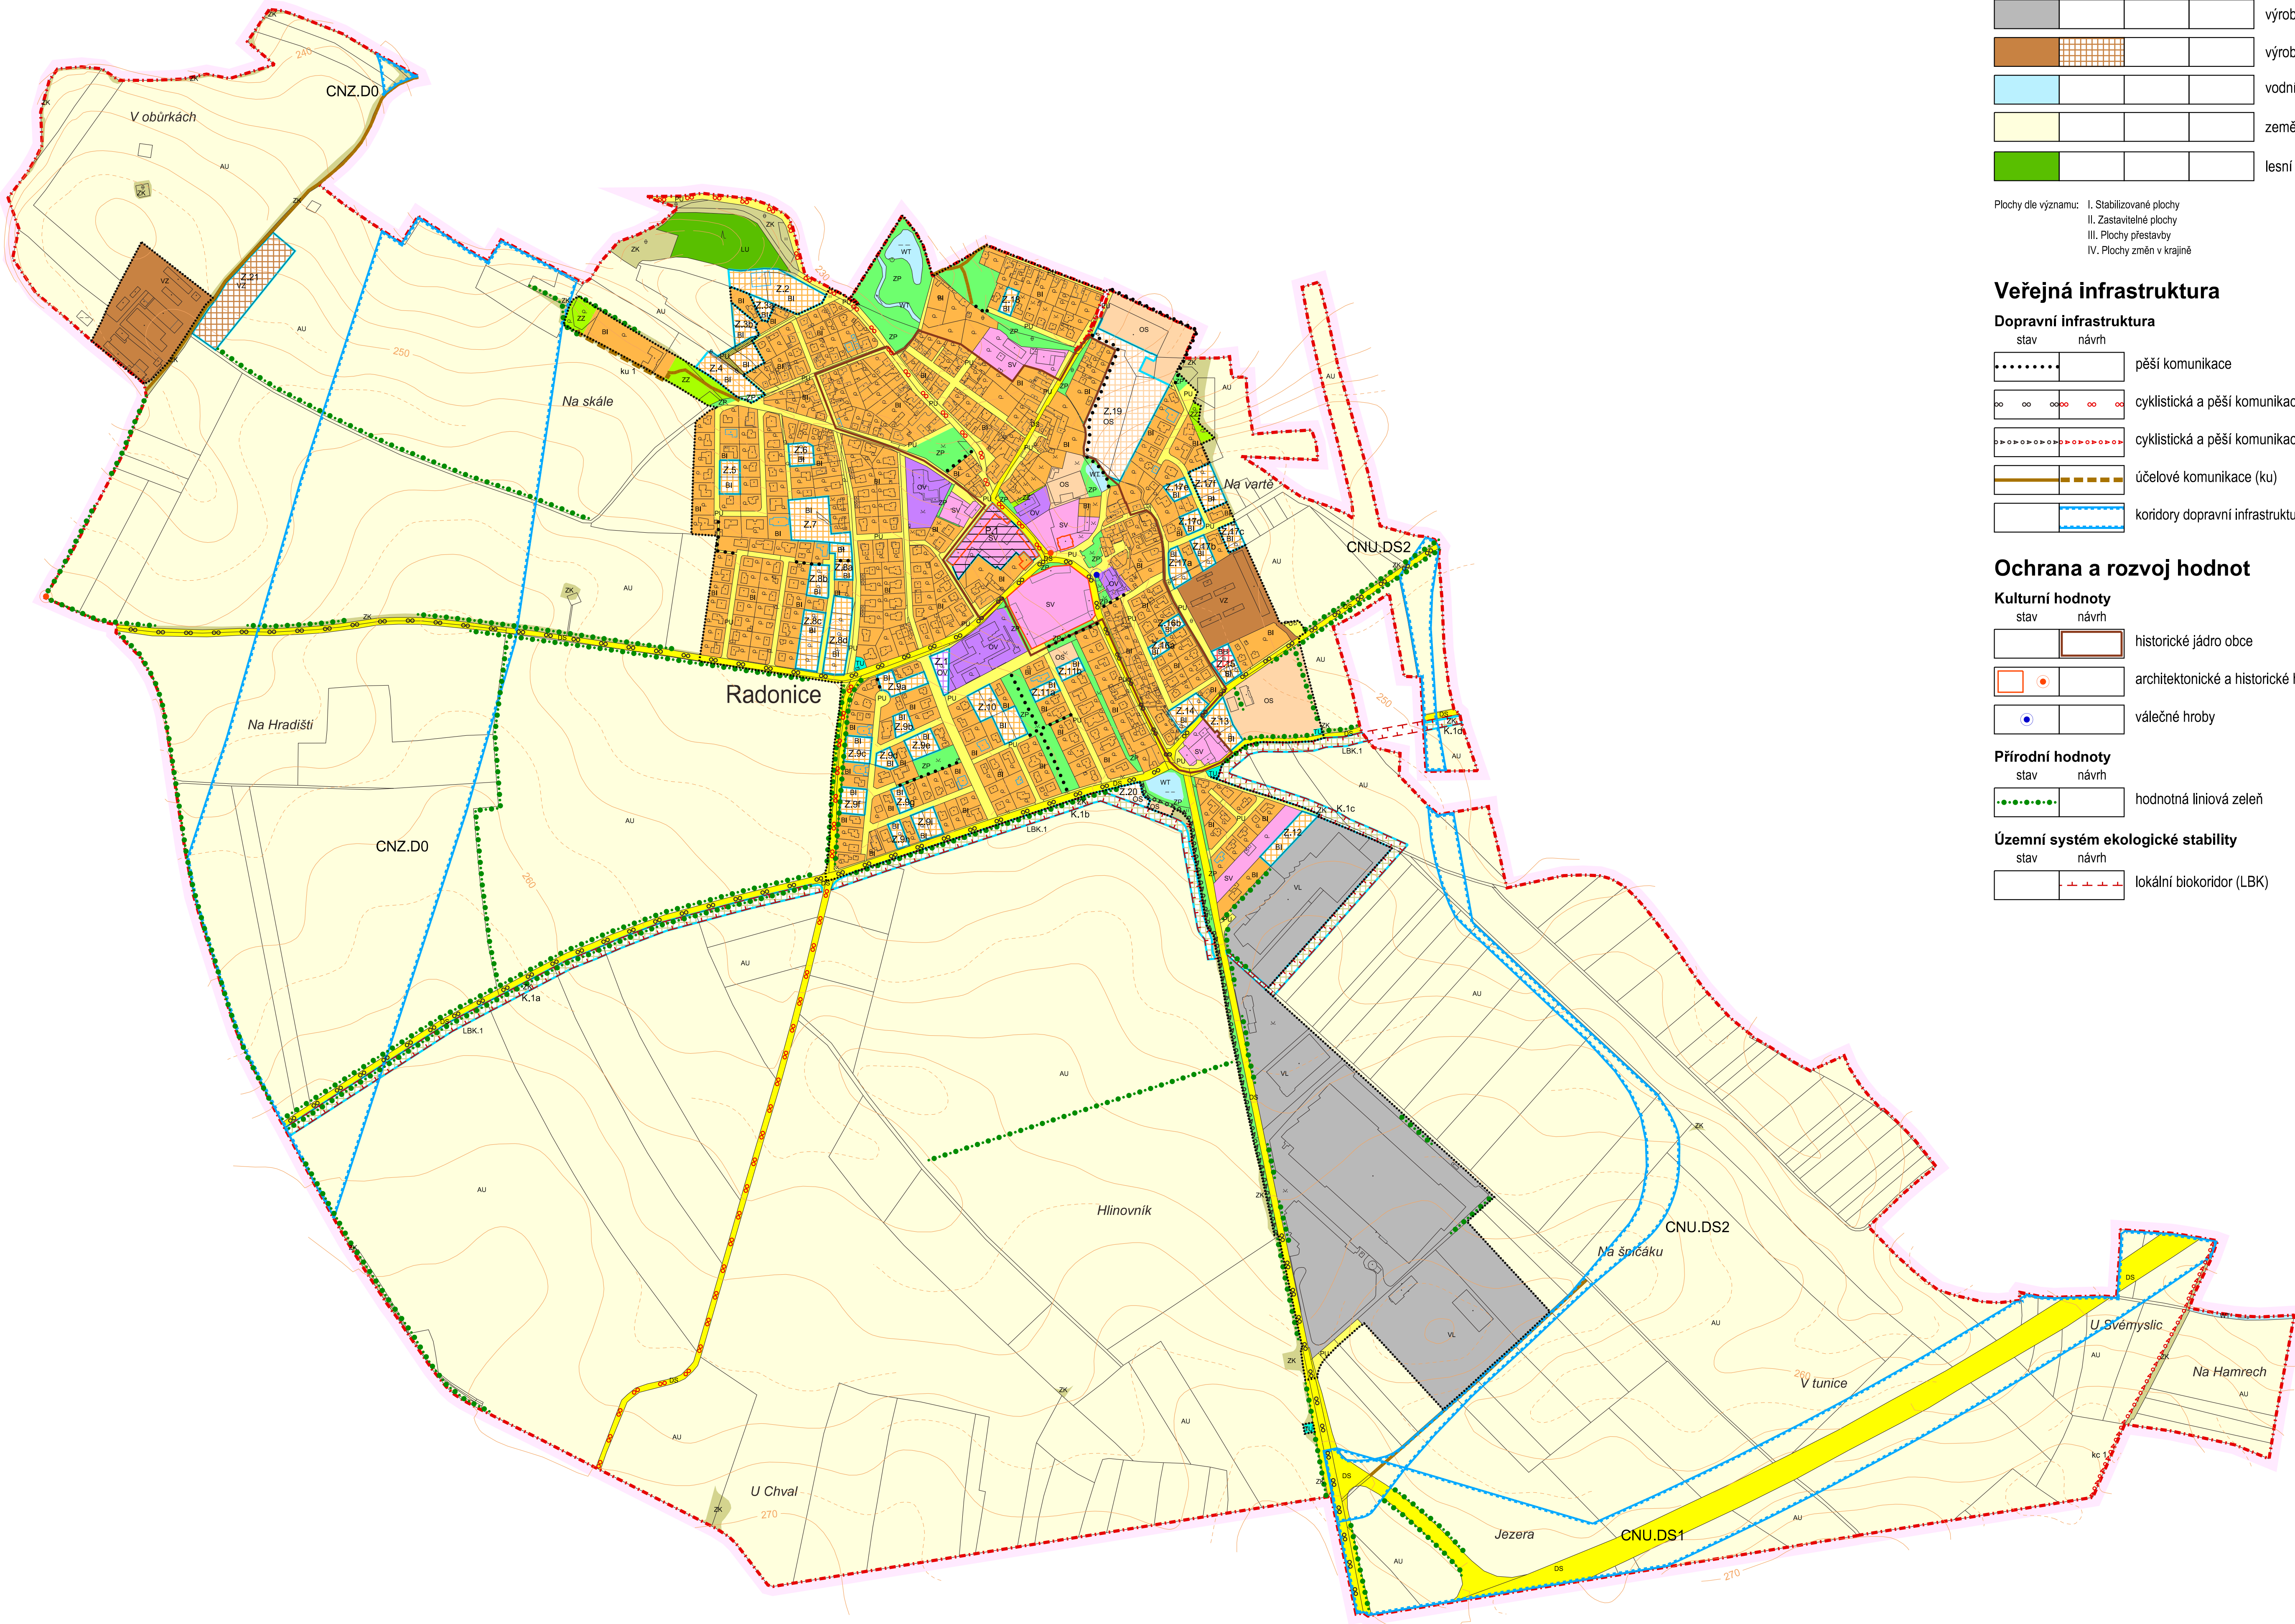


ÚZEMNÍ PLÁN RADONICE

Upravený návrh ÚP pro opakované veřejné projednání

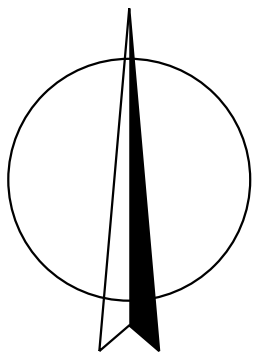

LEGENDA :

Hranice		
stav	návrh	
		hranice správního území obce
		katastrální hranice
		hranice zastavěného území ke dni 1. 3. 2023
		hranice ploch změn - plochy zastavitelné (Z) plochy přestavby (P) plochy změn v krajinně (K)

Další informace o území

Doplnění katastrální mapy		
stav	návrh	
		objekty doplněné do katastrální mapy

Plochy s rozdílným způsobem využití				
I.	II.	III.	IV.	
				bydlení individuální (BI)
				bydlení hromadné (BH)
				občanské vybavení veřejné (OV)
				občanské vybavení - sport (OS)
				veřejná prostranství všeobecná (PU)
				zeleň - parky a parkově upravené plochy (ZP)
				zeleň - zahrady a sady (ZZ)
				zeleň krajinná (ZK)
				smíšené obytné venkovské (SV)
				doprava silniční (DS)
				technická infrastruktura všeobecná (TU)
				výroba lehká (VL)
				výroba zemědělská a lesnická (VZ)
				vodní a vodních toků (WT)
				zemědělské všeobecné (AU)
				lesní všeobecné (LU)

Plochy dle významu: I. Stabilitizované plochy
II. Zastavitelné plochy
III. Plochy přestavby
IV. Plochy změn v krajinně


Veřejná infrastruktura

Dopravní infrastruktura		
stav	návrh	
		pěší komunikace
		cyklistická a pěší komunikace - cyklotrasa
		cyklistická a pěší komunikace - cyklostezka (kc)
		účelové komunikace (ku)
		koridory dopravní infrastruktury - pozemní komunikace (CNZ.D0, CNU.DS1, CNU.DS2)

Ochrana a rozvoj hodnot

Kulturní hodnoty		
stav	návrh	
		historické jádro obce
		architektonické a historické hodnoty
		válečné hroby
Přírodní hodnoty		
stav	návrh	
		hodnotná liniová zeleň
Územní systém ekologické stability		
stav	návrh	
		lokální biokoridor (LBK)

M.: 1:5000

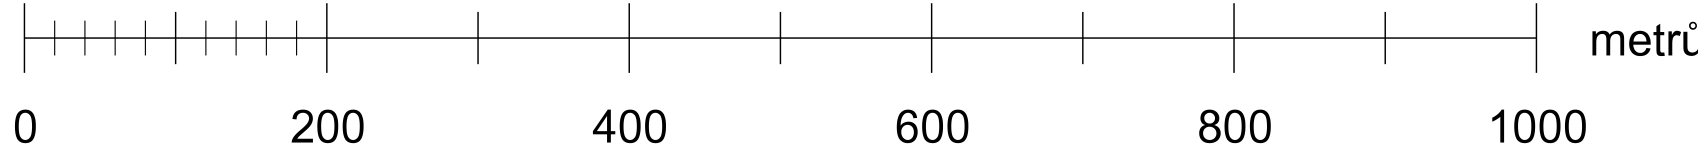

A2a. HLAVNÍ VÝKRES

ARI PROJEKT s.r.o.				Tř. 1176/17 193.00. Praha 9 tel.: + 420 603 450 126	
zastoupený Ing. Jaroslavem Hájalem					
KADLEČ K.K. NUSLE, spol. s r.o.					
Chotěborská 3, 182 00 Praha 8 Tel./fax: + 420 284 680 740, + 420 603 440 989 e-mail: posta@kadlecki.cz www.kadlecki.cz					
Projektant: Ing. arch. Daniela Binderová		Odborný projektant: Kateřina Benáková		Grafická zpracování: Kateřina Benáková	
Potvrzení: Obec Radonice, smluvně zastoupený Ing. arch. Martinou Bredovou		Schválení: orgán: Zastupitelstvo obce Radonice		Číslo stránky: 516/2021	
Akce: ÚZEMNÍ PLÁN RADONICE UPRAVENÝ NÁVRH ÚZEMNÍHO PLÁNU pro opakované veřejné projednání				Datum: 04. 2023 Výška č.: A2a.	
Název výkresu: HLAVNÍ VÝKRES				Měřítko: 1 : 5000 Kopie č.:	