


ÚZEMNÍ PLÁN RADONICE

Upravený návrh ÚP pro opakované veřejné projednání

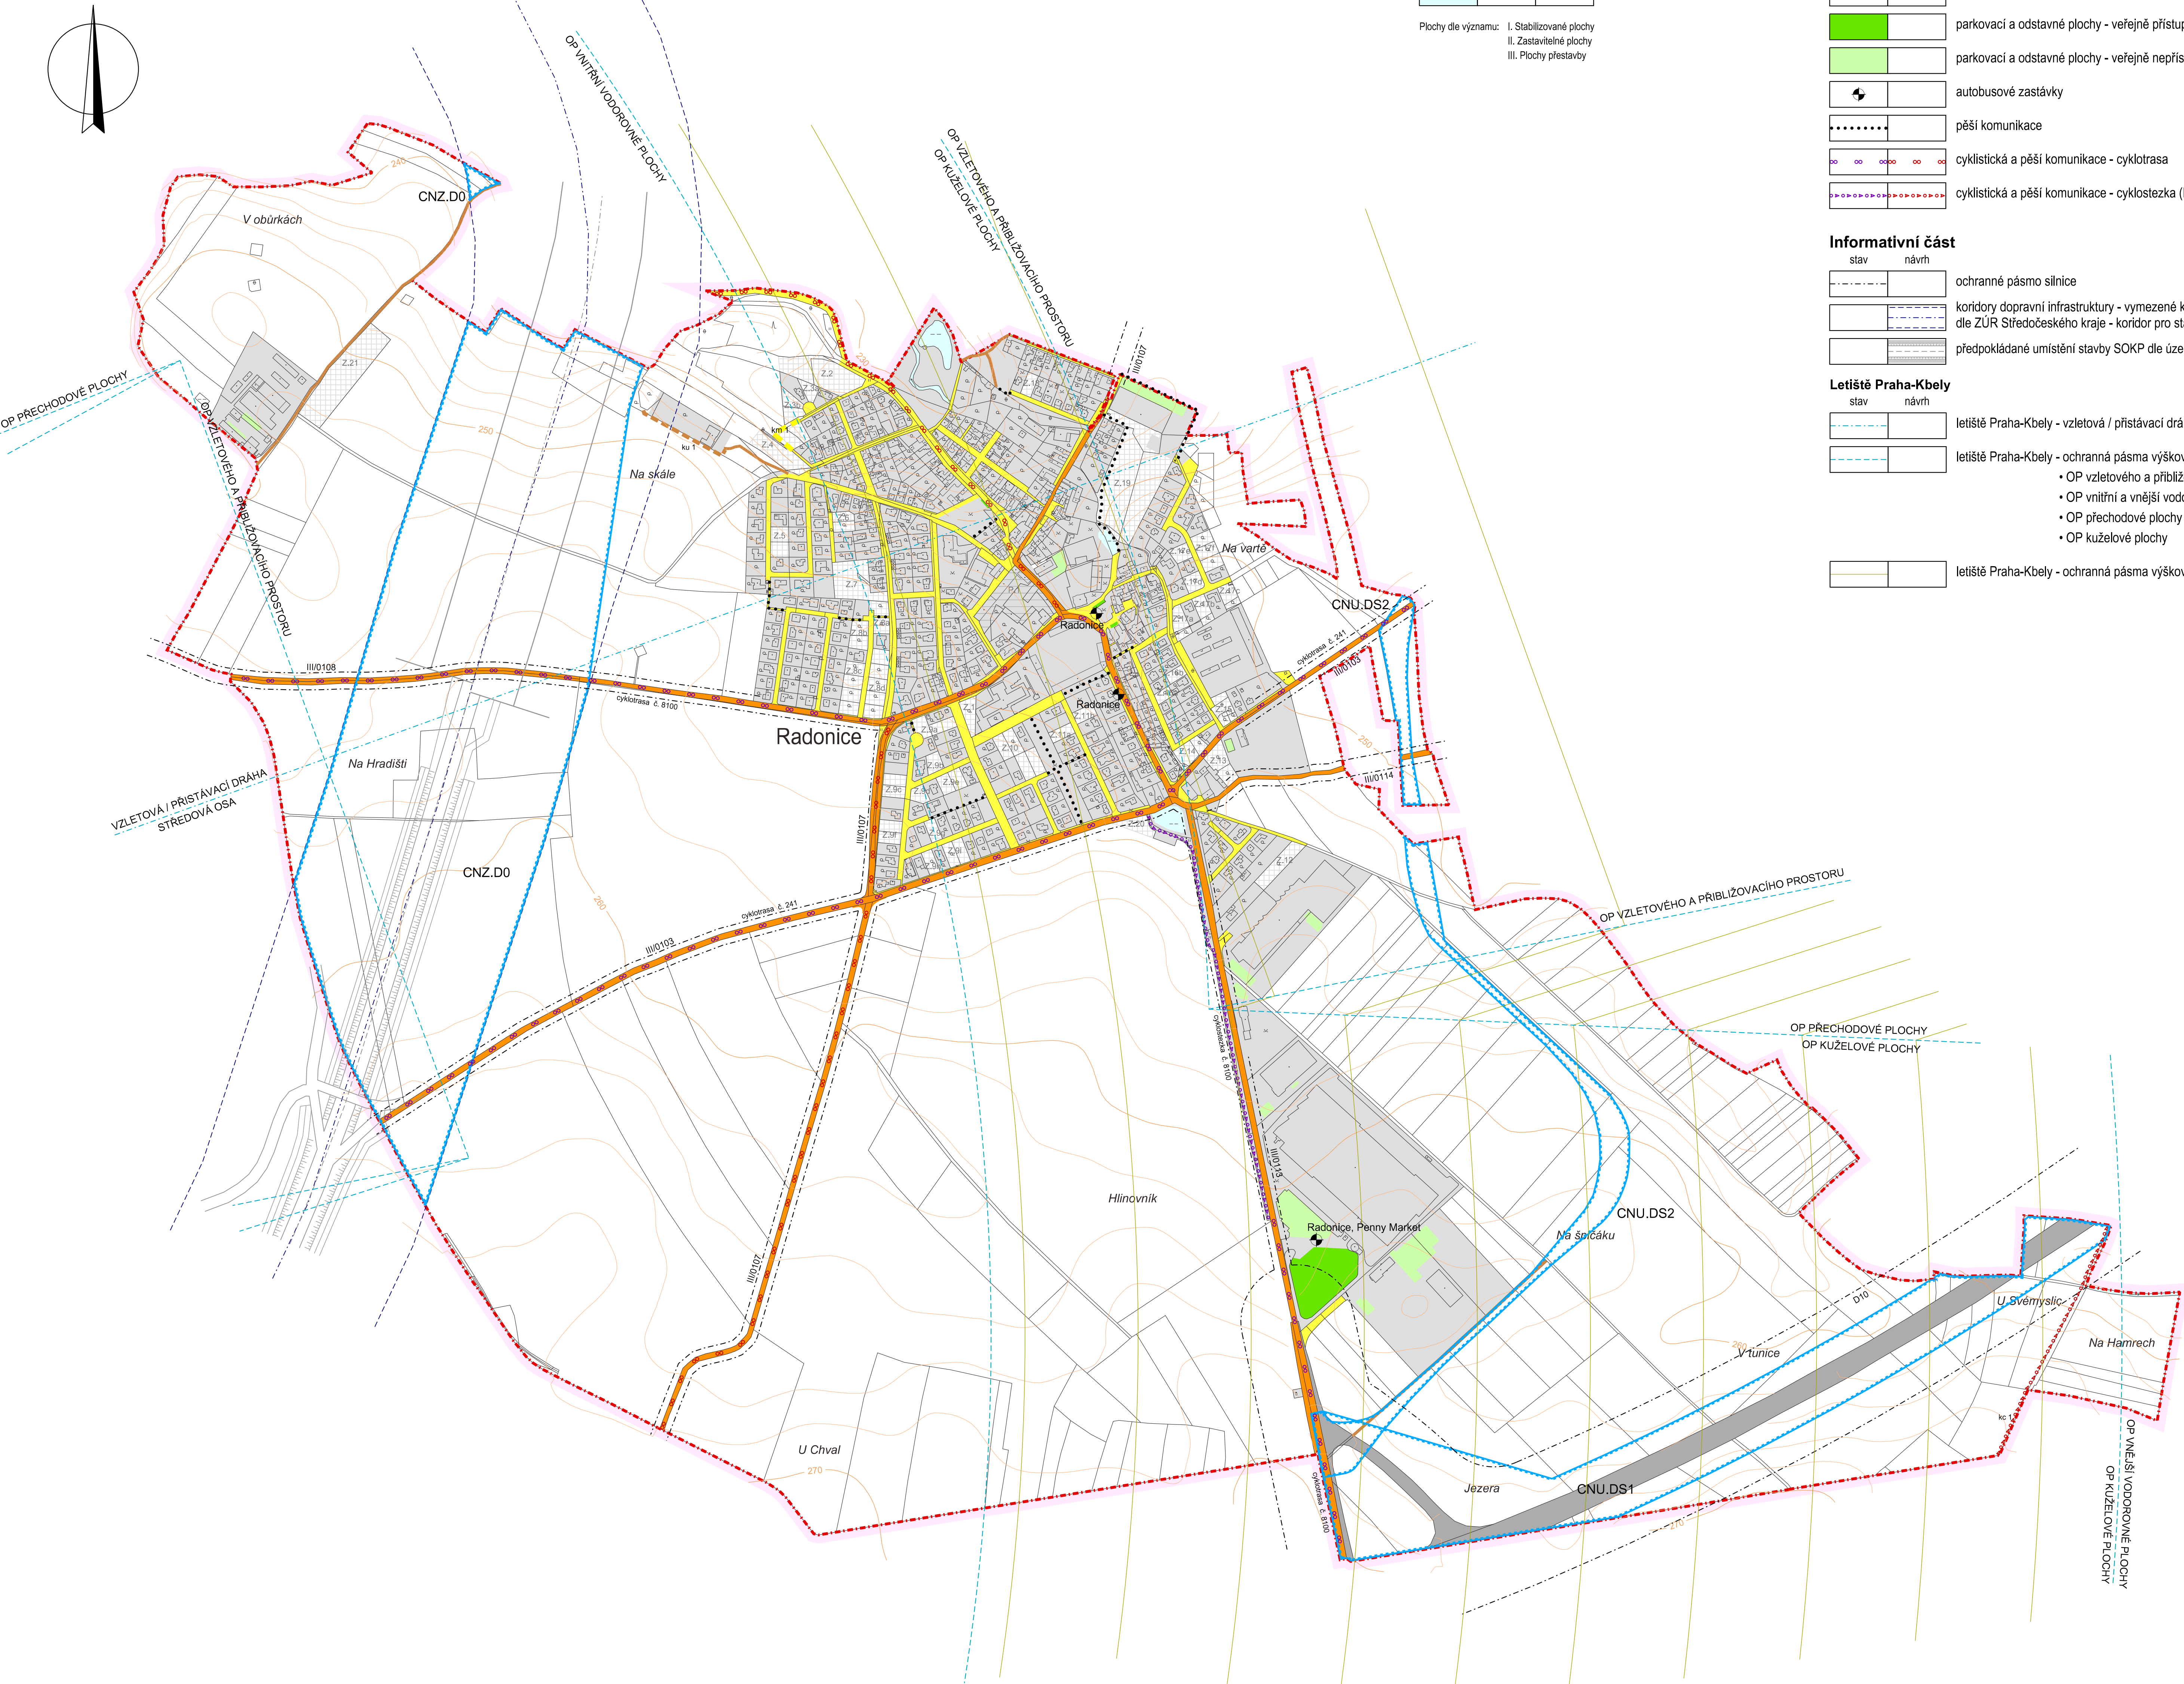


LEGENDA :

Hranice	
	hranice správního území obce
	katastrální hranice
Územní prvky	
	I. plochy zástavby
	II. plochy vodní a vodní toky
	III. plochy přestavby

Koncepce dopravní infrastruktury	
	dálnice D10
	silnice III. třídy
	koridory dopravní infrastruktury - pozemní komunikace (CNZ.D0, CNU.DS1, CNU.DS2)
	veřejná prostranství s převážující dopravní funkcí - místní komunikace (km)
	účelové komunikace (ku)
	parkovací a odstavné plochy - veřejně přístupné
	parkovací a odstavné plochy - veřejně nepřístupné, vnitroareálové
	autobusové zastávky
	pěší komunikace
	cyklistická a pěší komunikace - cyklotrasa
	cyklistická a pěší komunikace - cyklostezka (kc)

Informativní část	
	ochranné pásmo silnice
	koridory dopravní infrastruktury - vymezené koridory pro pozemní komunikaci dle ZÚR Středočeského kraje - koridor pro stavbu Silničního okruhu kolem Prahy
	předpokládané umístění stavby SOKP dle územní technické studie
Letiště Praha-Kbely	
	letiště Praha-Kbely - vzletová / přistávací dráha - středová osa
	letiště Praha-Kbely - ochranná pásma výšková: • OP vzletového a přiblížovacího prostoru • OP vnitřní a vnější vodorovné plochy • OP přechodové plochy • OP kuželové plochy
	letiště Praha-Kbely - ochranná pásma výšková pomocná

M.: 1:5000

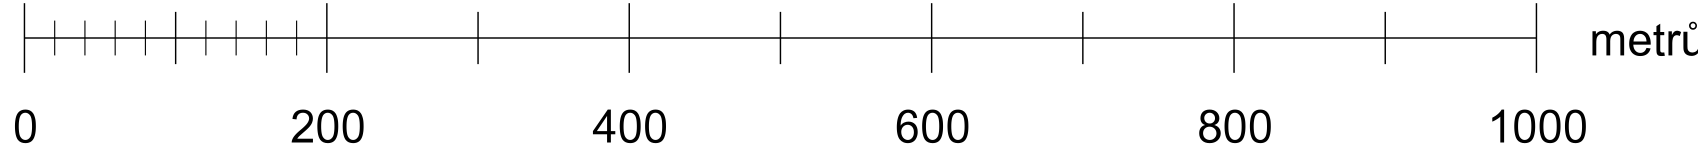

A2b. KONCEPCE VEŘEJNÉ INFRASTRUKTURY - DOPRAVNÍ INFRASTRUKTURA

ARI PROJEKT s.r.o.		Tř. 1176/17 152 00 Praha 9 tel.: +420 603 450 126	
zastupující Ing. Jaroslav Hájek			
KADLEC K.K. NUSLE, spol. s r.o.		Československá 3, 182 00 Praha 8 Tel./fax: +420 284 680 740, +420 603 440 989 e-mail: posta@kadlecki.cz www.kadlecki.cz	
Projektant: Ing. arch. Daniela Binderová		Odborný projektant: Katerina Benáková	
Poradová: Obecní úřad Radonice, smluvně zastupovaný Ing. arch. Martinou Bredovou		Schvalovací orgán: Zastupitelstvo obce Radonice	
ÚZEMNÍ PLÁN RADONICE UPRAVENÝ NÁVRH ÚZEMNÍHO PLÁNU pro opakované veřejné projednání		Datum: 04. 2023 Výška č.: A2b.	
Název výkresu: KONCEPCE VEŘEJNÉ INFRASTRUKTURY - DOPRAVNÍ INFRASTRUKTURA		Měřítko: 1 : 5000 Kopie č.: 516/2021	