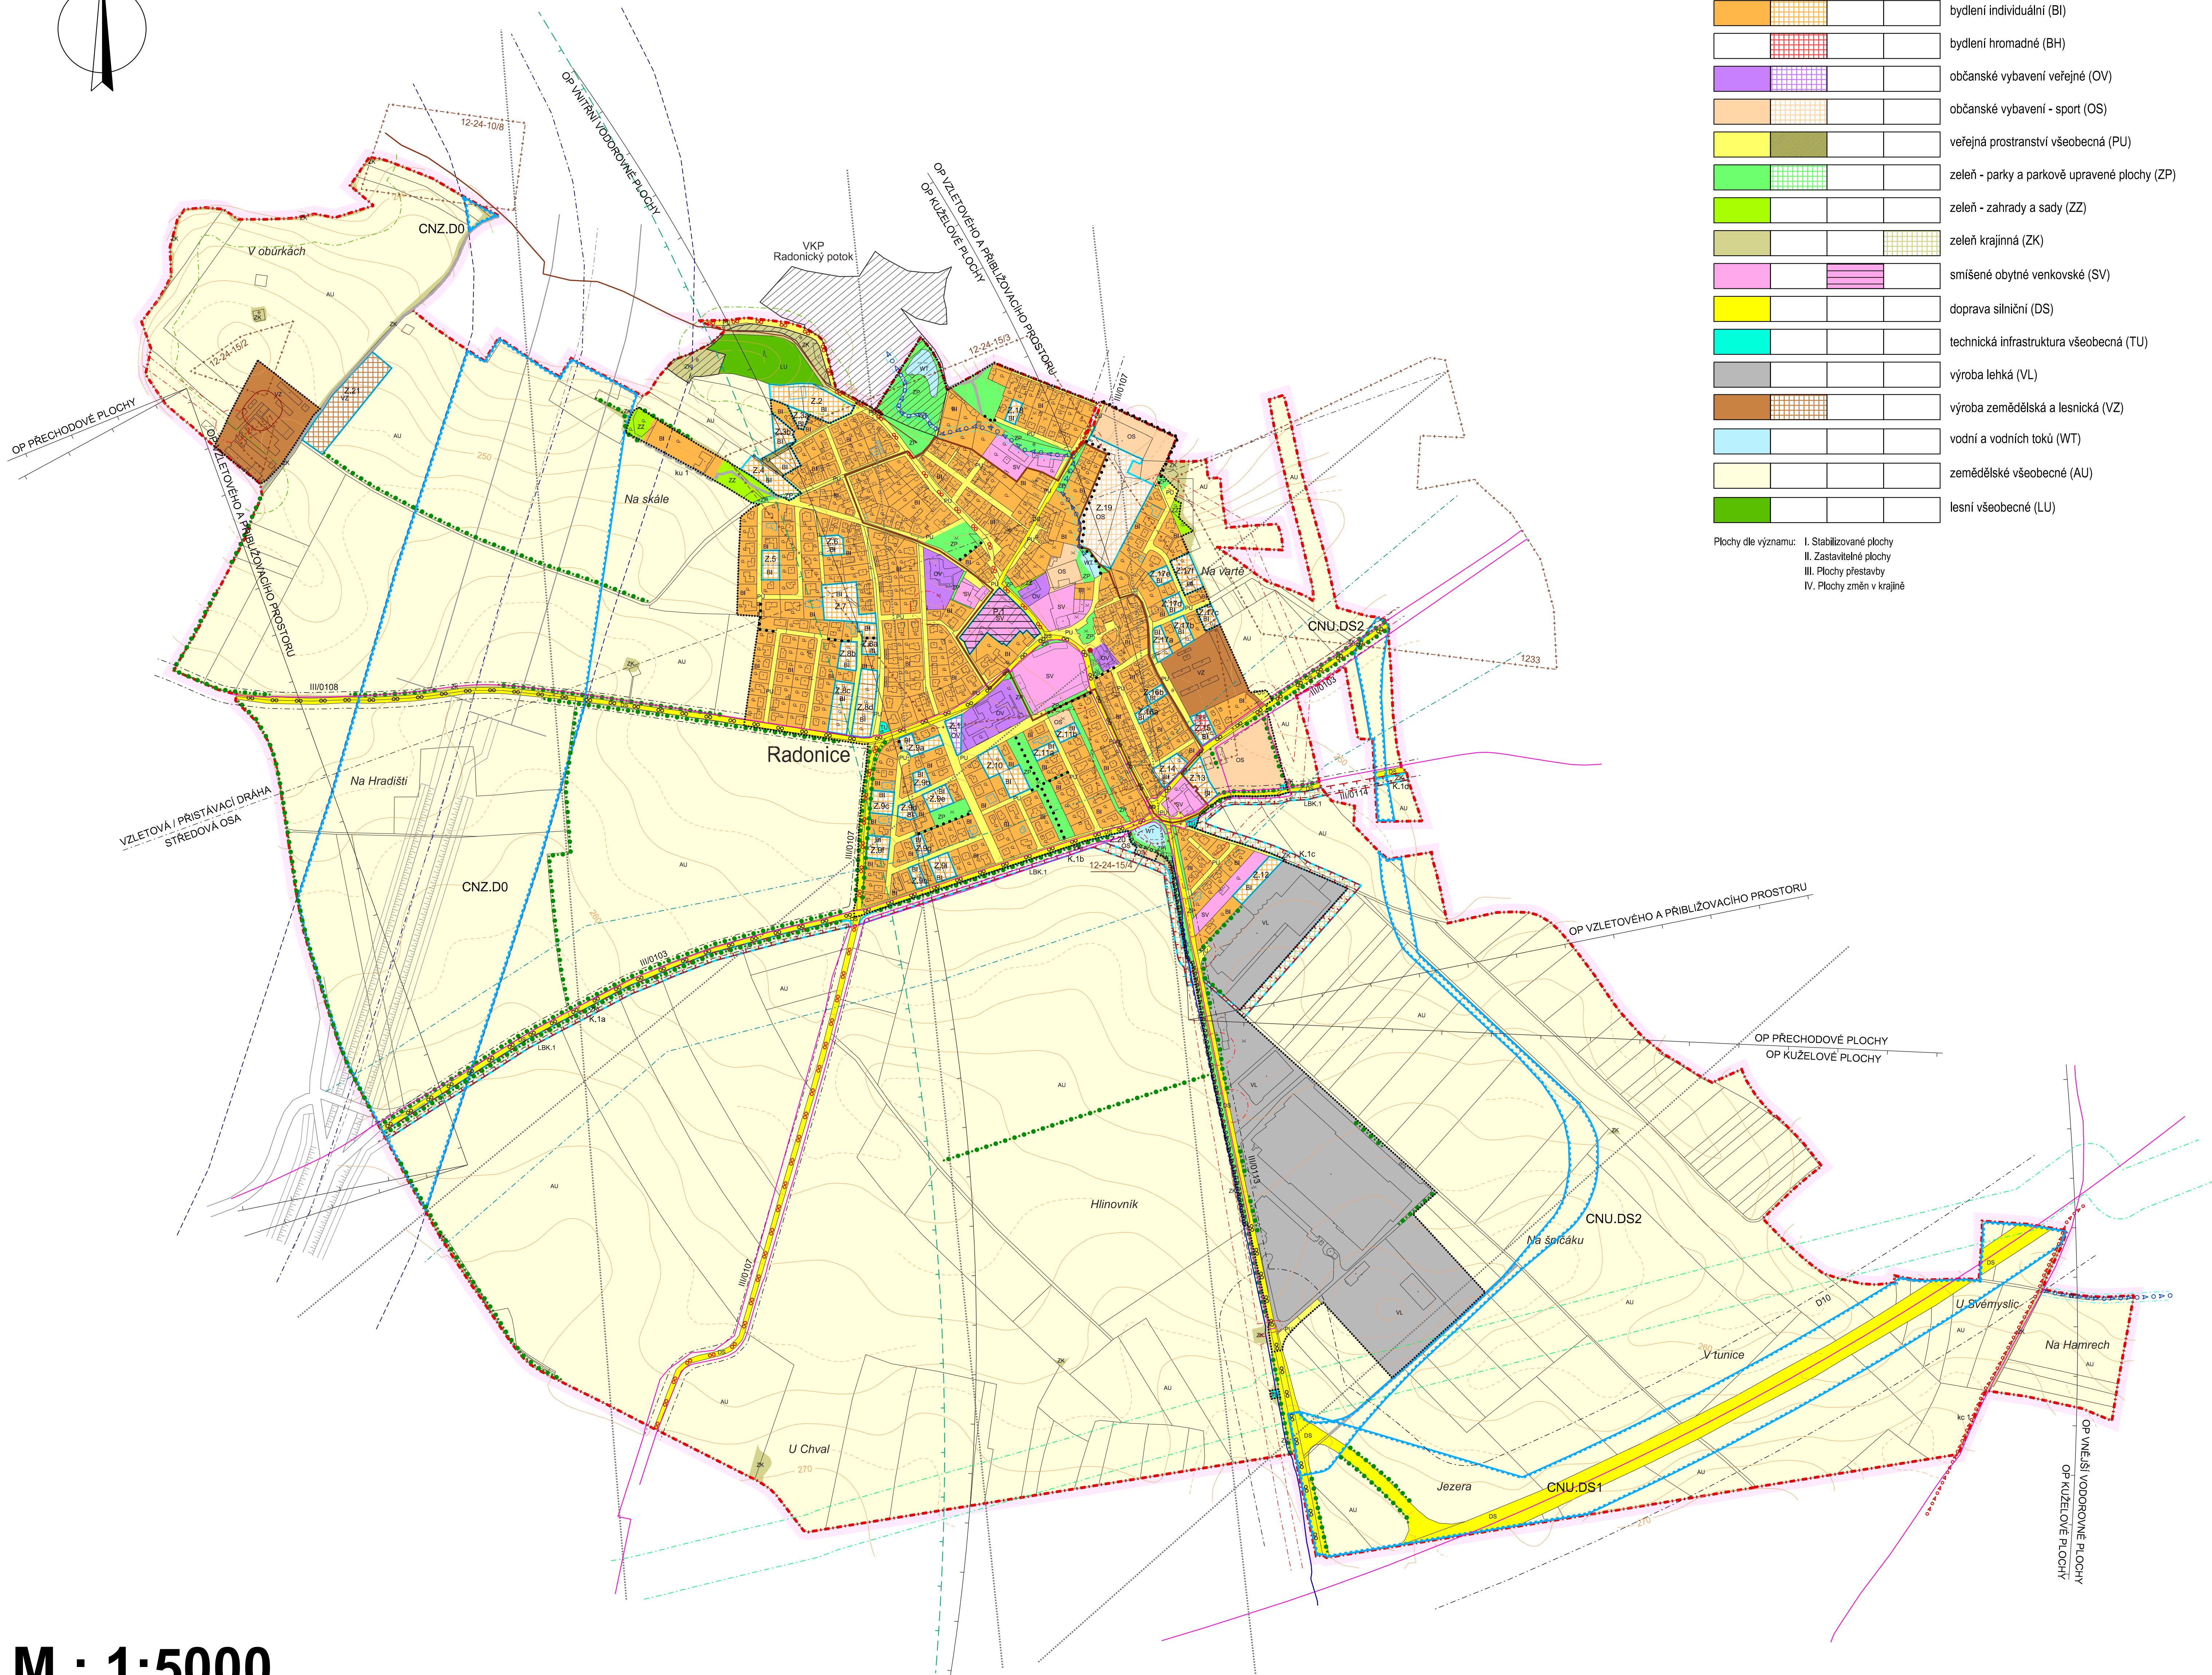
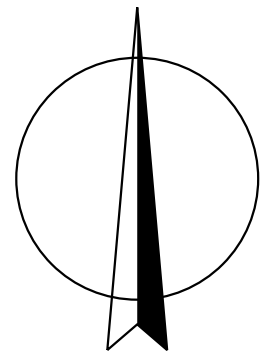


Upravený návrh ÚP

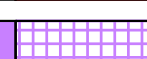
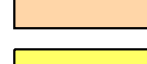
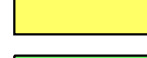
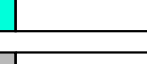
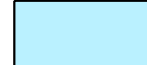
pro opakované veřejné projednání



B1. KOORDINAČNÍ VÝKRES

Hranice		
stav	návrh	
		hranice správného území obce
		katastrální hranice
		hranice zastavěného území ke dni 1. 3. 2023
		hranice ploch změn - plochy zastavitelné (Z)
		plochy přestavby (P)
		plochy změn v krajině (K)

Plochy s rozdílným způsobem využití

I.	II.	III.	IV.	
				bydlení individuální (BI)
				bydlení hromadné (BH)
				občanské vybavení veřejné (OV)
				občanské vybavení - sport (OS)
				veřejná prostranství všeobecná (PU)
				zeleň - parky a parkové upravené plochy (ZP)
				zeleň - zahrady a sady (ZZ)
				zeleň krajinná (ZK)
				smíšené obytné venkovské (SV)
				doprava silniční (DS)
				technická infrastruktura všeobecná (TU)
				výroba lehká (VL)
				výroba zemědělská a lesnická (VZ)
				vodní a vodních toků (WT)
				zemědělské všeobecné (AU)
				lesní všeobecné (LU)

Plochy dle významu: I. Stabilizované plochy
 II. Zastavitelné plochy
 III. Plochy přestavby
 IV. Plochy změn v krajině

Dopravní infrastruktura

stav	návrh	
		pěší komunikace
		cyklistická a pěší komunikace - cyklotrasa
		cyklistická a pěší komunikace - cyklostezka (kc)
		účelové komunikace (ku)
		koridory dopravní infrastruktury - vymezené koridory pro pozemní komunikaci dle ŽUR Středočeského kraje - koridor pro stavbu Silničního okruhu kolem Prahy
		předpokládané umístění stavby SOKP dle územně technické studie
		koridory dopravní infrastruktury - pozemní komunikace (CNZ.D0, CNU.DS1, CNU.DS2)

stav	návrh	
		ochranné pásmo silnice
		ochranná pásma letiště Kbely
		ochranné pásmo vodovodního přívaděče (2,5 m)
		ochranné pásmo hlavního kanalizačního sběrače (2,5 m)
		ochranné pásmo čistírny odpadních vod
		ochranné pásmo vedení VN a trafostanice
		bezpečnostní pásmo plynovodu VTL a regulační stanice
		ochranné pásmo sdělovacích vedení (1,5 m)
		radioreléové trasy, vysílače

stav	návrh	
		historické jádro obce
		válečné hroby
		území s archeologickými nálezy

stav	návrh	
		významný krajinný prvek (VKP)
		ochranné pásmo lesa
		hodnotná liniová zeleň

stav	návrh

lokální biokoridor (LBK)

stav	návrh	
		vodní toky
		pásma při správě vodních toků

stav	návrh
	ochranné pásmo radiolokačního zařízení Ministerstva obrany ČR (5 km)
	zájmové území pro podpovrchové stavby a veškeré zemní práce - další vymezené území Ministerstva obrany ČR

Celé správní území obce je situováno:

- v ochranném pásmu radiolokačního zařízení Ministerstva obrany ČR,
- ve vzdušném prostoru k ochraně letového provozu na letištích a letadlech letících na okruhu,
- v ochranném pásmu Letiště Kbely zařízení Ministerstva obrany ČR.

Celé správní území je zájmovým územím Ministerstva obrany z hlediska povolování vyjmenovaných druhů staveb,

Doplnění katastrální mapy

stav	návrh
	

objekty doplněné do katastrální mapy

ARI PROJEKT s.r.o. zastupující Ing. Jaromíra Hájala		Tř. 1376/II 102 00 Praha 9 MČ: + 420 602 495 126
KADLEC K.K. NUSLE, spol. s r.o. Chrástská 158/2 Praha 8 Tel.: fax: + 420 261 689 761 + 420 261 689 762 e-mail: zastupitel@kadlec.cz www.kadlec.cz		
Projektant: Ing. arch. Daniela Bědřová	Odborný projektant: 	Grafická zpráva: výtvarník Kateřina Benáková
Potvrzení: Obecní úřad Radonice, smluvně zastupující Ing. arch. Martin Bědřák	Schvázení: ing. arch. Zastupitelstvo obce Radonice	Číslo inženýrky: 516/2021
Anotace: 		
ÚZEMNÍ PŮVODNÍ UPRÁVENÝ NÁVRH ÚZEMNÍHO PLÁNU pro opakování veřejné projednání		
Název výkresu: KOORDINAČNÍ VÝKRES	Datum: 04. 2023	Výtisk č.: B1.
Měřítko: 1 : 5000		Kódeč č.: