ÚZEMNÍ PLÁN RADONICE

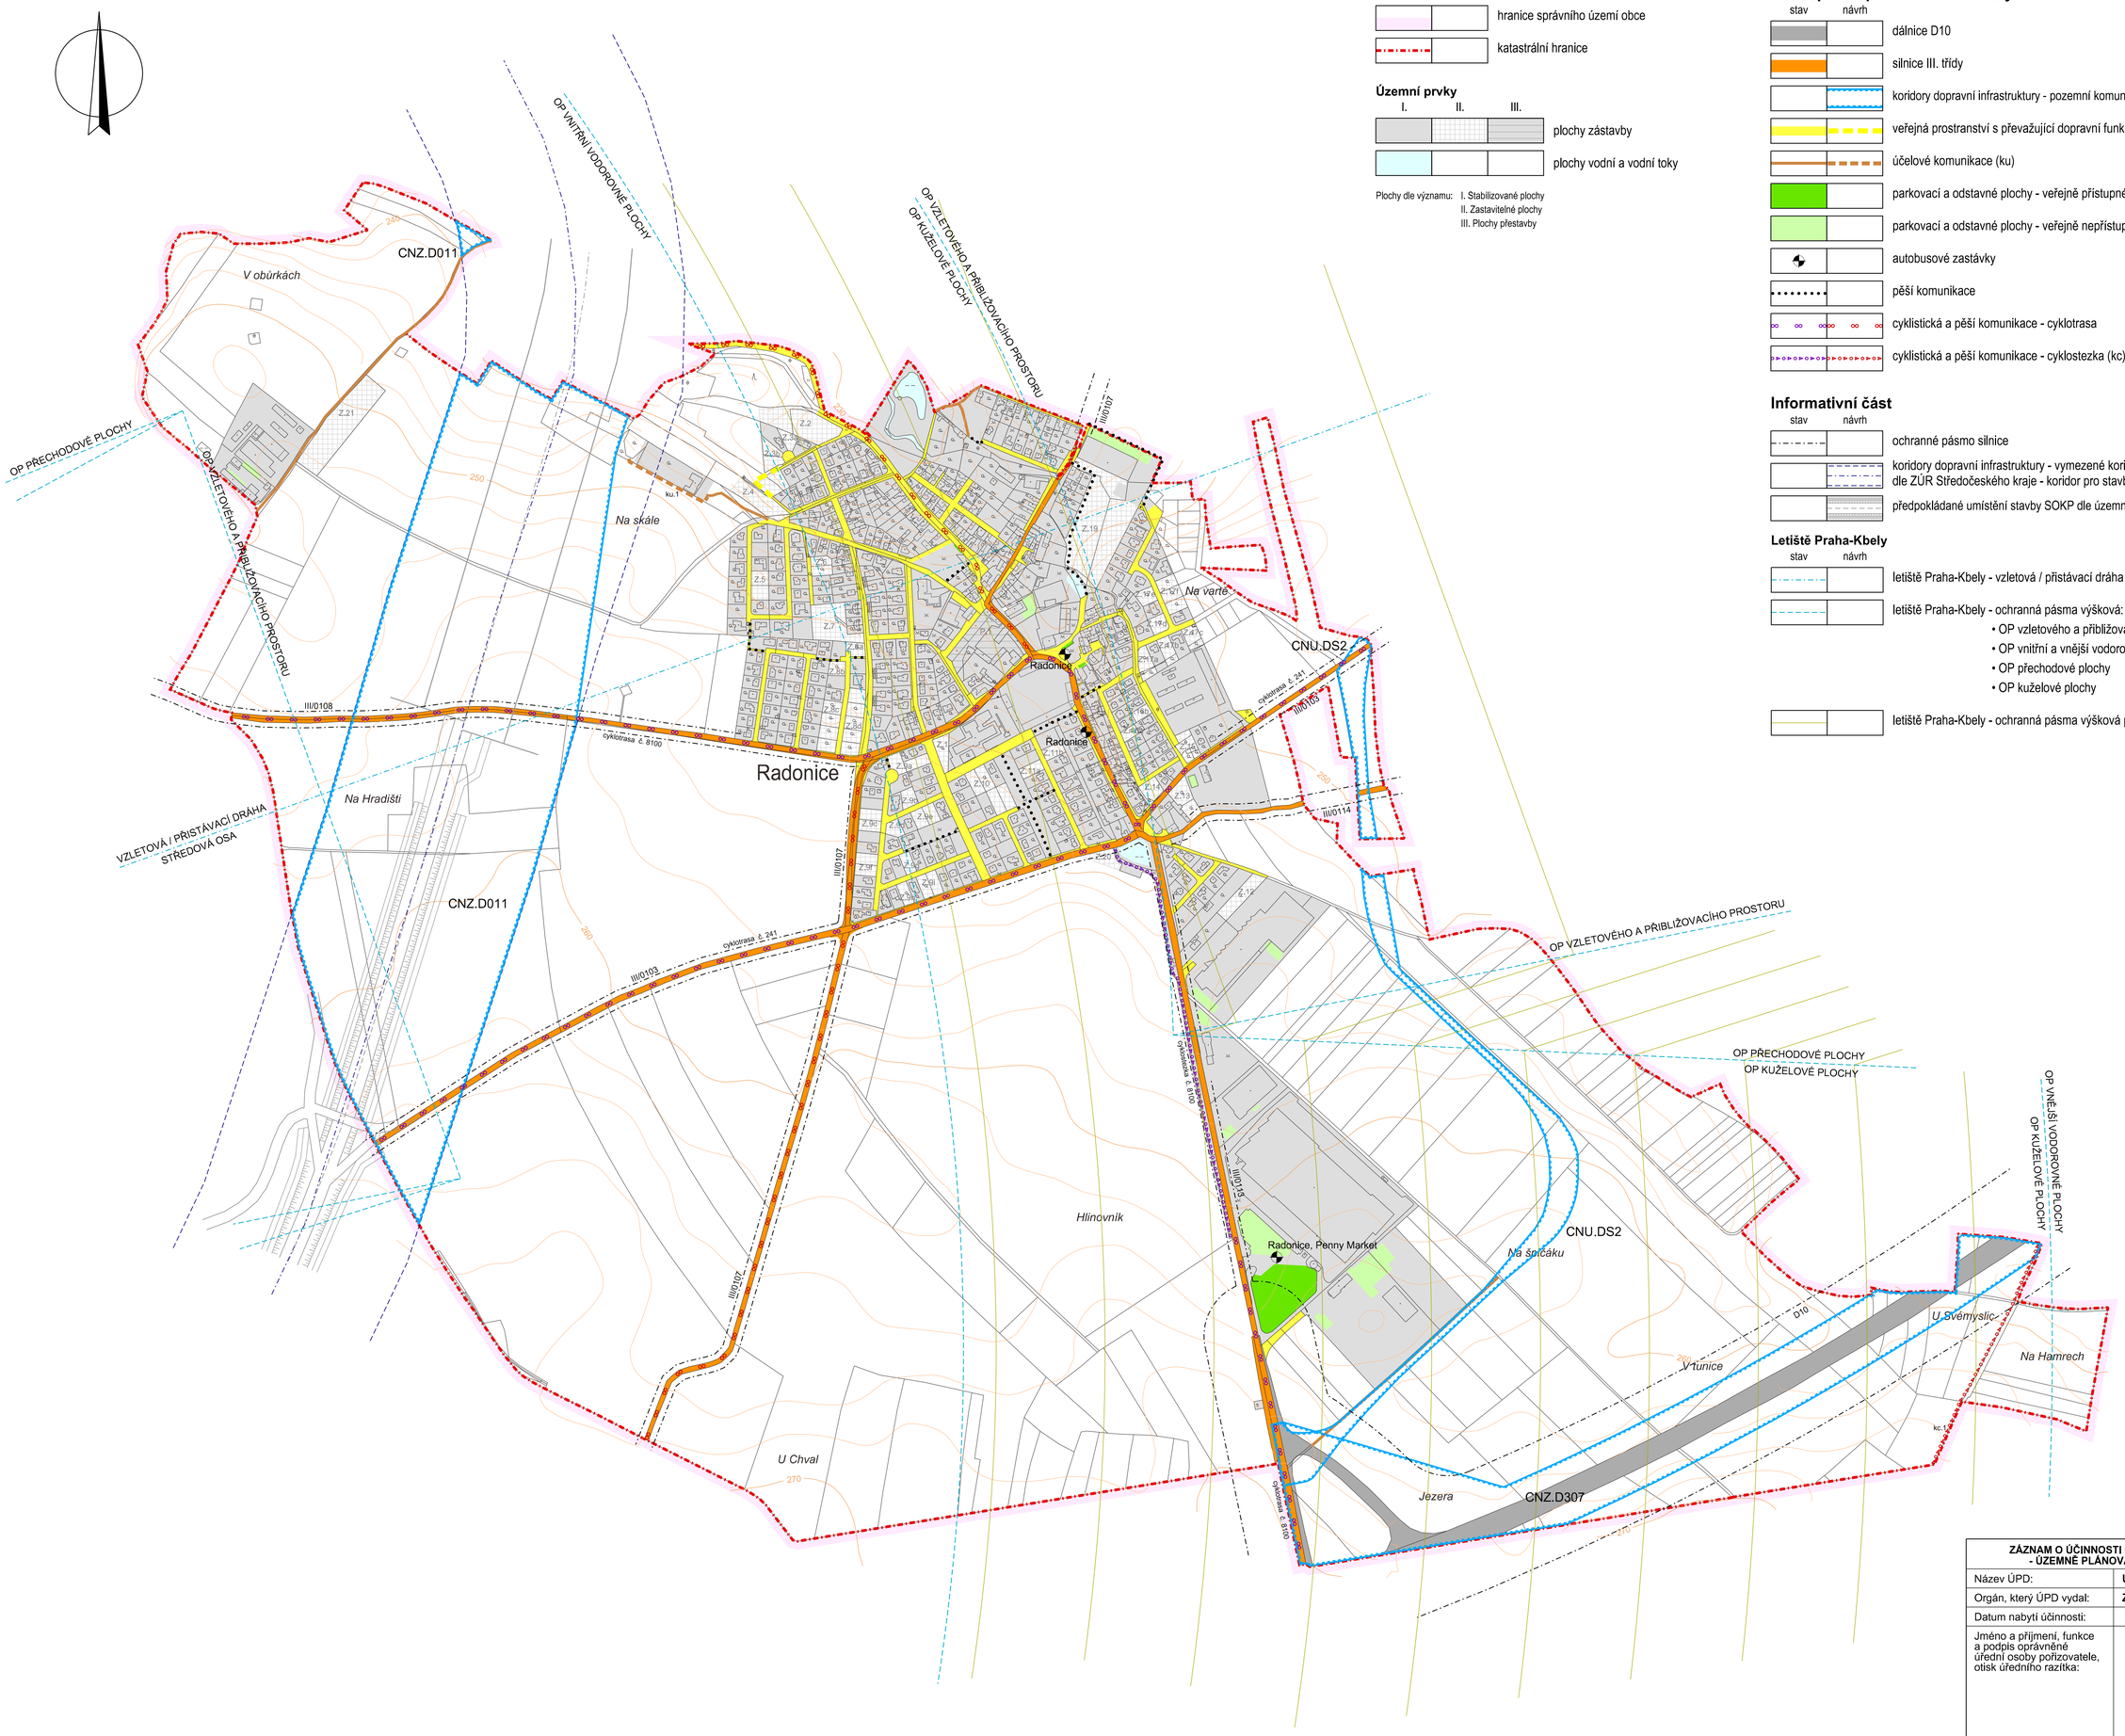

LEGENDA :

Hranice

- hranice správního území obce
- katastrální hranice

Územní prvky

I. II. III.

- plochy zástavby
- plochy vodní a vodní toky

Plochy dle významu: I. Stabilizované plochy
II. Zastavitelné plochy
III. Plochy přestavby

Koncepce dopravní inrfastruktury

stav návrh

- dálnice D10
- silnice III. třídy
- koridory dopravní infrastruktury - pozemní komunikace (CNZ.D011, CNZ.D307, CNU.DS2)
- veřejná prostranství s převažující dopravní funkcí - místní komunikace
- účelové komunikace (ku)
- parkovací a odstavné plochy - veřejně přístupné
- parkovací a odstavné plochy - veřejně nepřístupné, vnitroareálové
- autobusové zastávky
- pěší komunikace
- cyklistická a pěší komunikace - cyklotrasa
- cyklistická a pěší komunikace - cyklostezka (kc)

Informativní část

stav návrh

- ochranné pásmo silnice
- koridory dopravní infrastruktury - vymezené koridory pro pozemní komunikaci dle ZÚR Středočeského kraje - koridor pro stavbu Silničního okruhu kolem Prahy
- předpokládané umístění stavby SOKP dle územně technické studie

Letiště Praha-Kbely

stav návrh

- letiště Praha-Kbely - vzletová / přistávací dráha - středová osa
- letiště Praha-Kbely - ochranná pásma výšková:
  - OP vzletového a přibližovacího prostoru
  - OP vnitřní a vnější vodorovné plochy
  - OP přechodové plochy
  - OP kuželové plochy
- letiště Praha-Kbely - ochranná pásma výšková pomocná

ZÁZNAM O ÚČINNOSTI OPATŘENÍ OBECNÉ POVAHY - - ÚZEMNĚ PLÁNOVACÍ DOKUMENTACE (ÚPD)	
Název ÚPD:	**Územní plán Radonice**
Orgán, který ÚPD vydal:	**Zastupitelstvo obce Radonice**
Datum nabytí účinnosti:	
Jméno a příjmení, funkce a podpis oprávněné úřední osoby pořizovatele, otisk úředního razítka:	..... **Ing. Stanislav Němec, MBA** **starosta obce Radonice**

M.: 1:5000

0 200 400 600 800 1000 metrů

A2b. KONCEPCE VEŘEJNÉ INFRASTRUKTURY - DOPRAVNÍ INFRASTRUKTURA

ARI PROJEKT s.r.o.
zastoupený Ing. Jaroslavem Hejhalem
Trní 1176/17
193 00 Praha 9
tel.: + 420 603 450 126

KADLEC K.K. NUSLE, spol. s r.o.
Chaberská 3, 182 00 Praha 8 Tel.,fax : + 420 284 680 740, + 420 603 440 989 e-mail: posta@kadleckk.cz www.kadleckk.cz

Projektant: Ing. arch. Daniela Binderová	Odborný projektant:	Grafické zpracování: Kateřina Benáková
Pořizovatel: Obecní úřad Radonice, smluvně zastoupený Ing. arch. Martinou Bredovou	Schvalovací orgán: Zastupitelstvo obce Radonice	Číslo smlouvy: 516/2021
Akce: ÚZEMNÍ PLÁN RADONICE		Datum: 02. 2024 / Výkres č.: A2b.
Název výkresu: KONCEPCE VEŘEJNÉ INFRASTRUKTURY - DOPRAVNÍ INFRASTRUKTURA		Měřítko: 1 : 5000 / Kopie č.: