


ÚZEMNÍ PLÁN RADONICE

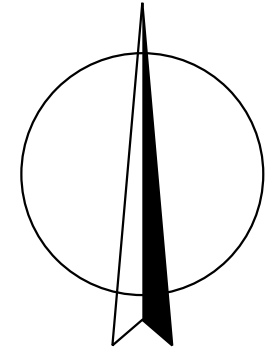

LEGENDA :

Hranice	
	hranice správního území obce
	katastrální hranice
Územní prvky	
	I.
	II.
	III.
plochy zástavby	


Plochy dle významu: I. Stabilizované plochy
II. Zastavitelné plochy
III. Plochy přestavby

Zásobování pitnou vodou	
	stav
	návrh
	vodovodní přívaděč
	vodovodní řady
	vodní zdroj
	úpravna vody
	zařízení na vodovodní síti
	hydranty (podzemní, nadzemní)
	studny (v areálu Mlékárny Radonice)


Kanalizace	
	stav
	návrh
	splašková kanalizace - výtlač
	stoky splaškové kanalizace
	čerpací stanice kanalizace (ČSk)
	čistírna odpadních vod (ČOV Mlékárna Radonice)
	ochranné pásmo čistírny odpadních vod
	likvidace dešťových vod - dešťová kanalizace
	likvidace dešťových vod - povrchový příkop
	likvidace dešťových vod - zatrubněné úseky příkopů, orientační zákres

Vodní režim	
	stav
	návrh
	plochy vodní a vodní toky
	ostatní vodní toky

Informativní část	
	stav
	návrh
	pásmo při správě vodních toků
	1-05-04-0030
	hranice povodí

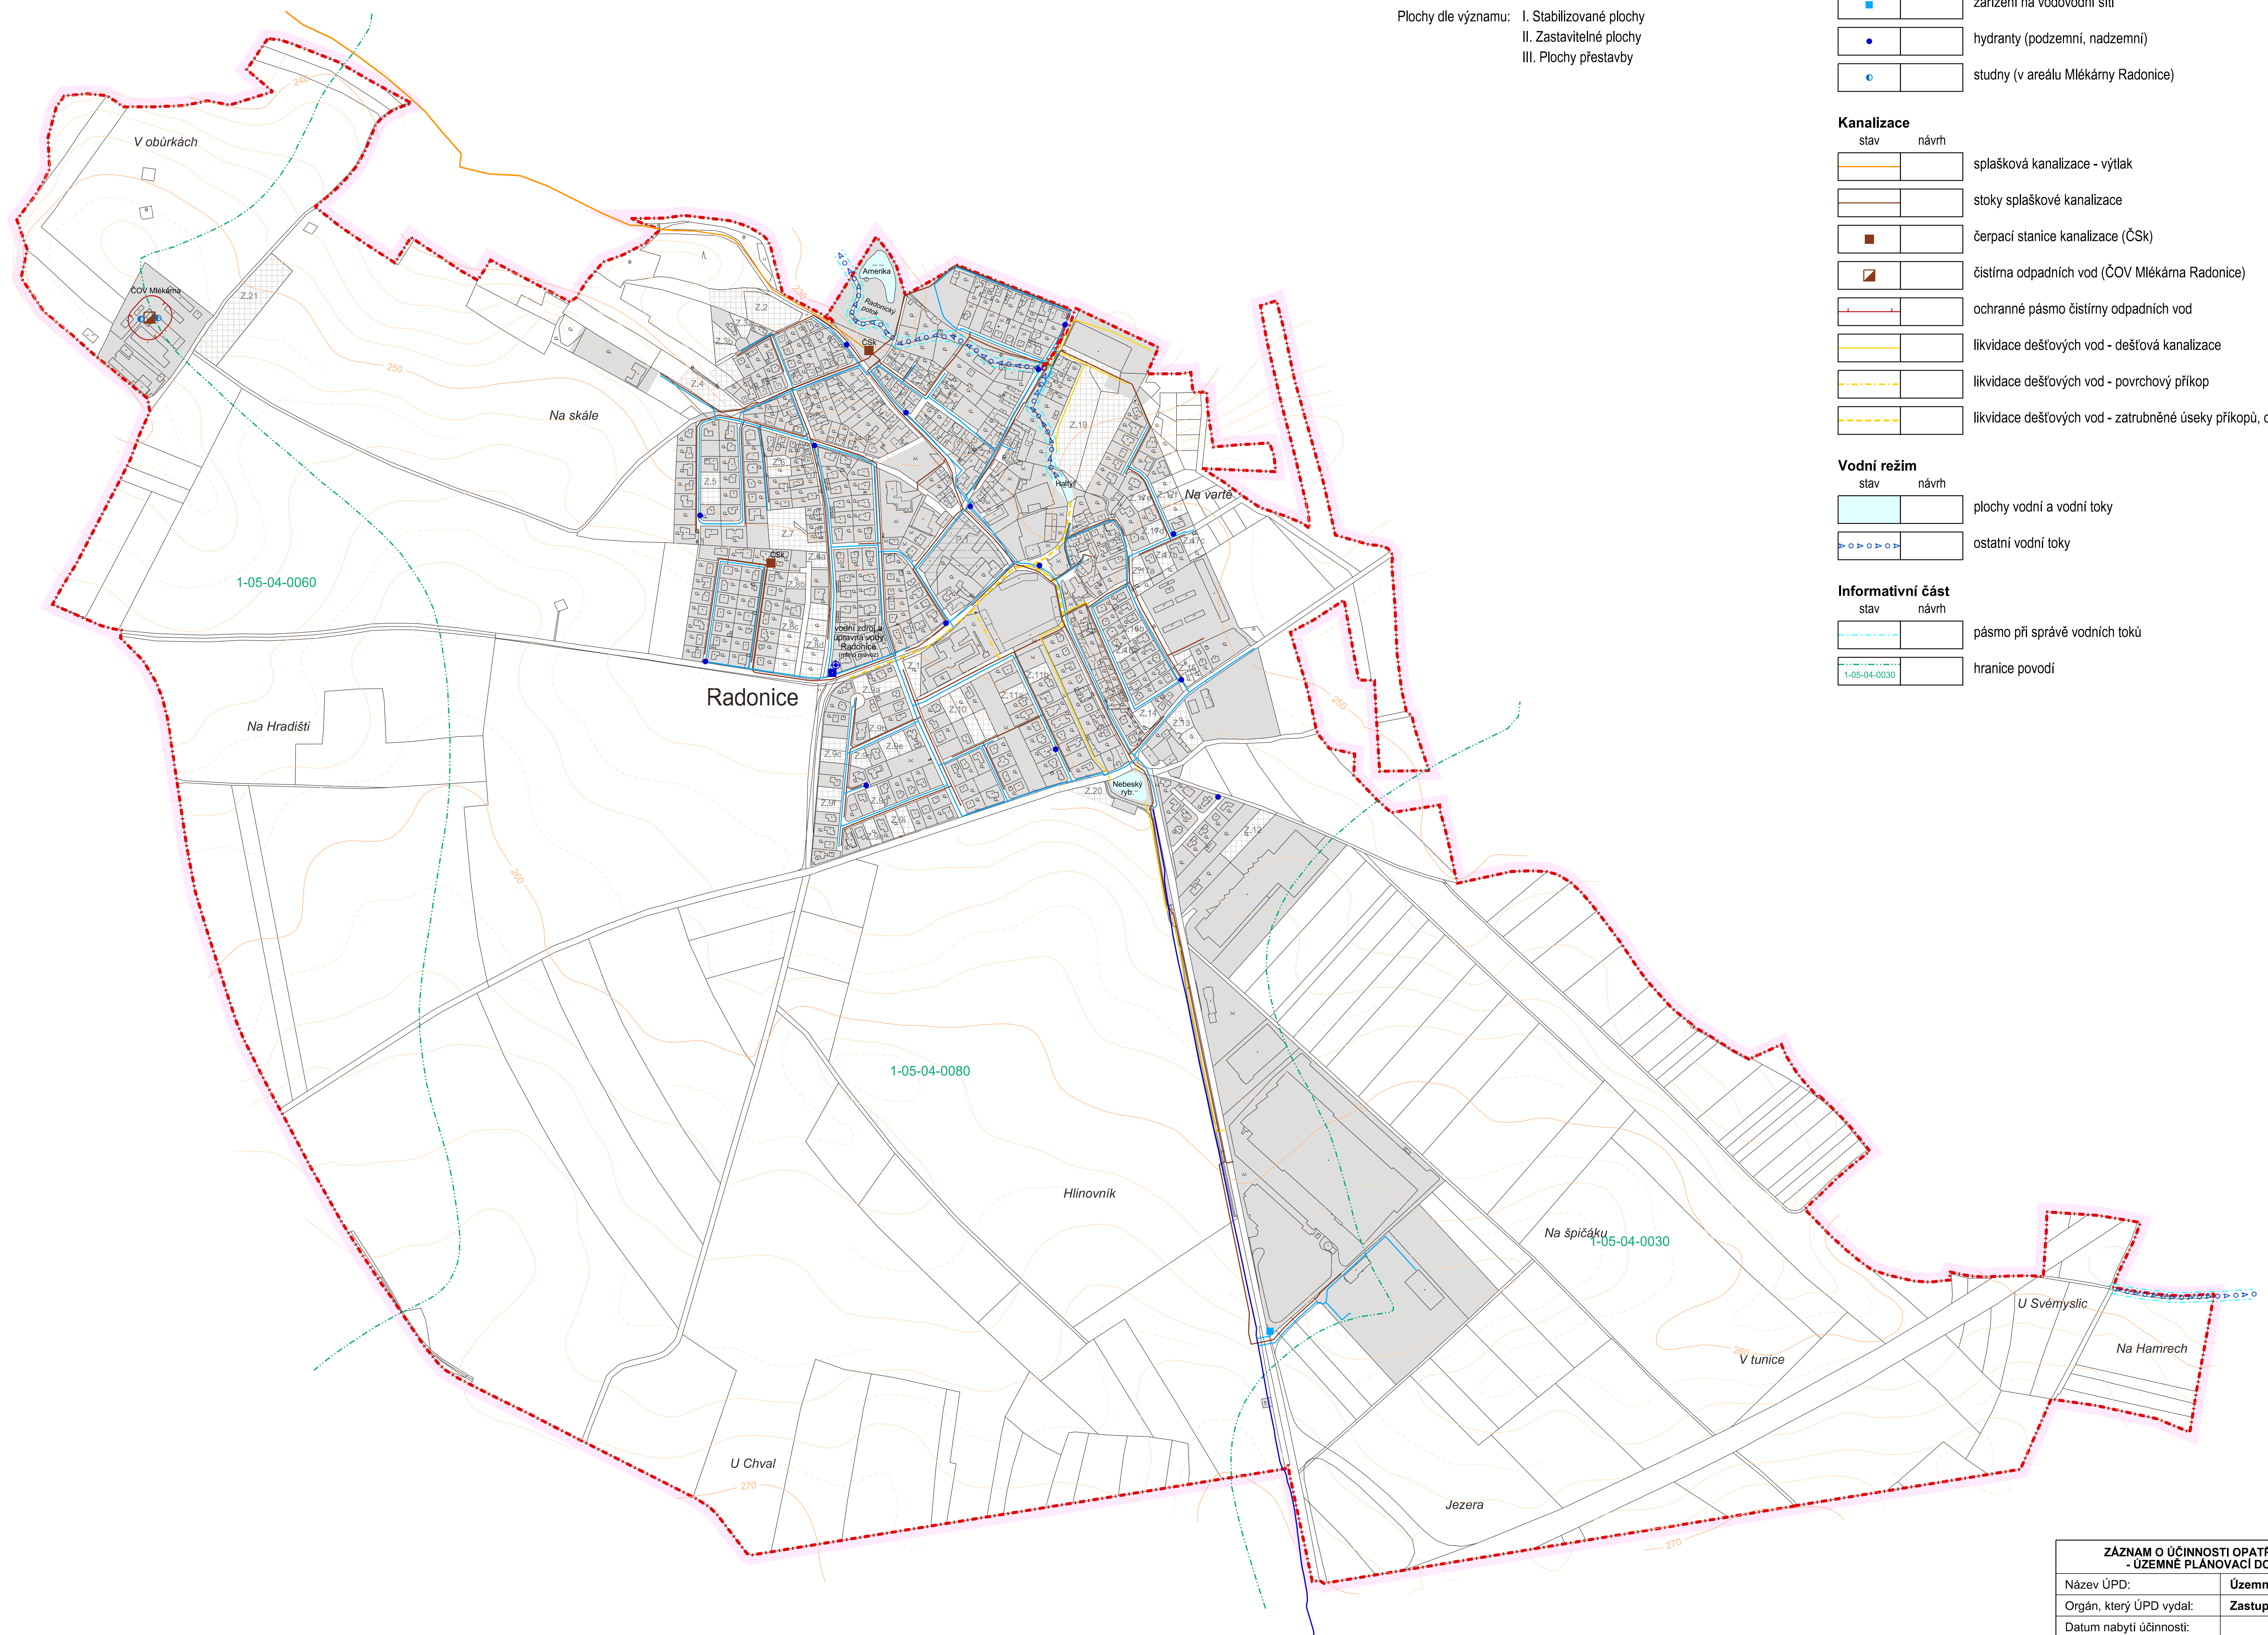

M.: 1:5000

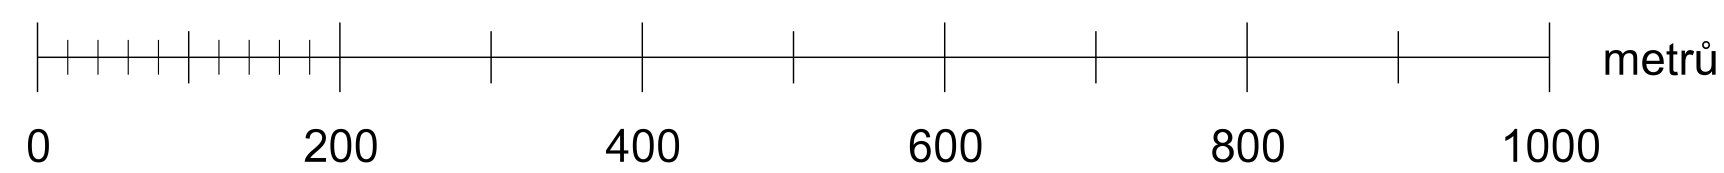

A2c. KONCEPCE VEŘEJNÉ INFRASTRUKTURY
- TECHNICKÁ INFRASTRUKTURA - VODNÍ HOSPODÁŘSTVÍ

ZÁZNAM O ÚČINNOSTI OPATŘENÍ OBECNÉ PŮVAHY - ÚZEMNĚ PLÁNOVACÍ DOKUMENTACE (ÚPD)	
Název ÚPD:	Územní plán Radonice
Orgán, který ÚPD vydal:	Zastupitelstvo obce Radonice
Datum nabytí účinnosti:	
Jméno a příjmení, funkce a podpis oprávněné úřední osoby pořizovatele, otiisk úředního razítka:	
	Ing. Stanislav Němec, MBA starosta obce Radonice

ARI PROJEKT s.r.o.		Tel: 117017 103 00 Praha 9 tel.: +420 603 450 128	
KADLEC K.K. NUSLE, spol. s r.o.			
Chapenská 3, 182 00 Praha 8 Tel. fax: +420 284 680 740, +420 803 440 989 e-mail: posta@kadleck.cz www.kadleck.cz			
Projektant: Ing. arch. Daniela Běrdorová	Obdobný projektant: Ing. arch. Martinou Bredovou	Grafická zpracování: Katerina Benšková	
Poradová: Obecní úřad Radonice, smluvně zastupovaný Ing. arch. Martinou Bredovou	Schvalovací orgán: Zastupitelstvo obce Radonice	Číslo stránky: 516/2021	
Název výkresu: KONCEPCE VEŘEJNÉ INFRASTRUKTURY - TECHNICKÁ INFRASTRUKTURA - VODNÍ HOSPODÁŘSTVÍ		Datum: 02. 2024	Výška č.: A2c.
		Měřítko: 1: 5000	Číslo č.: A2c.